


DOWNTOWN RESIDENCES

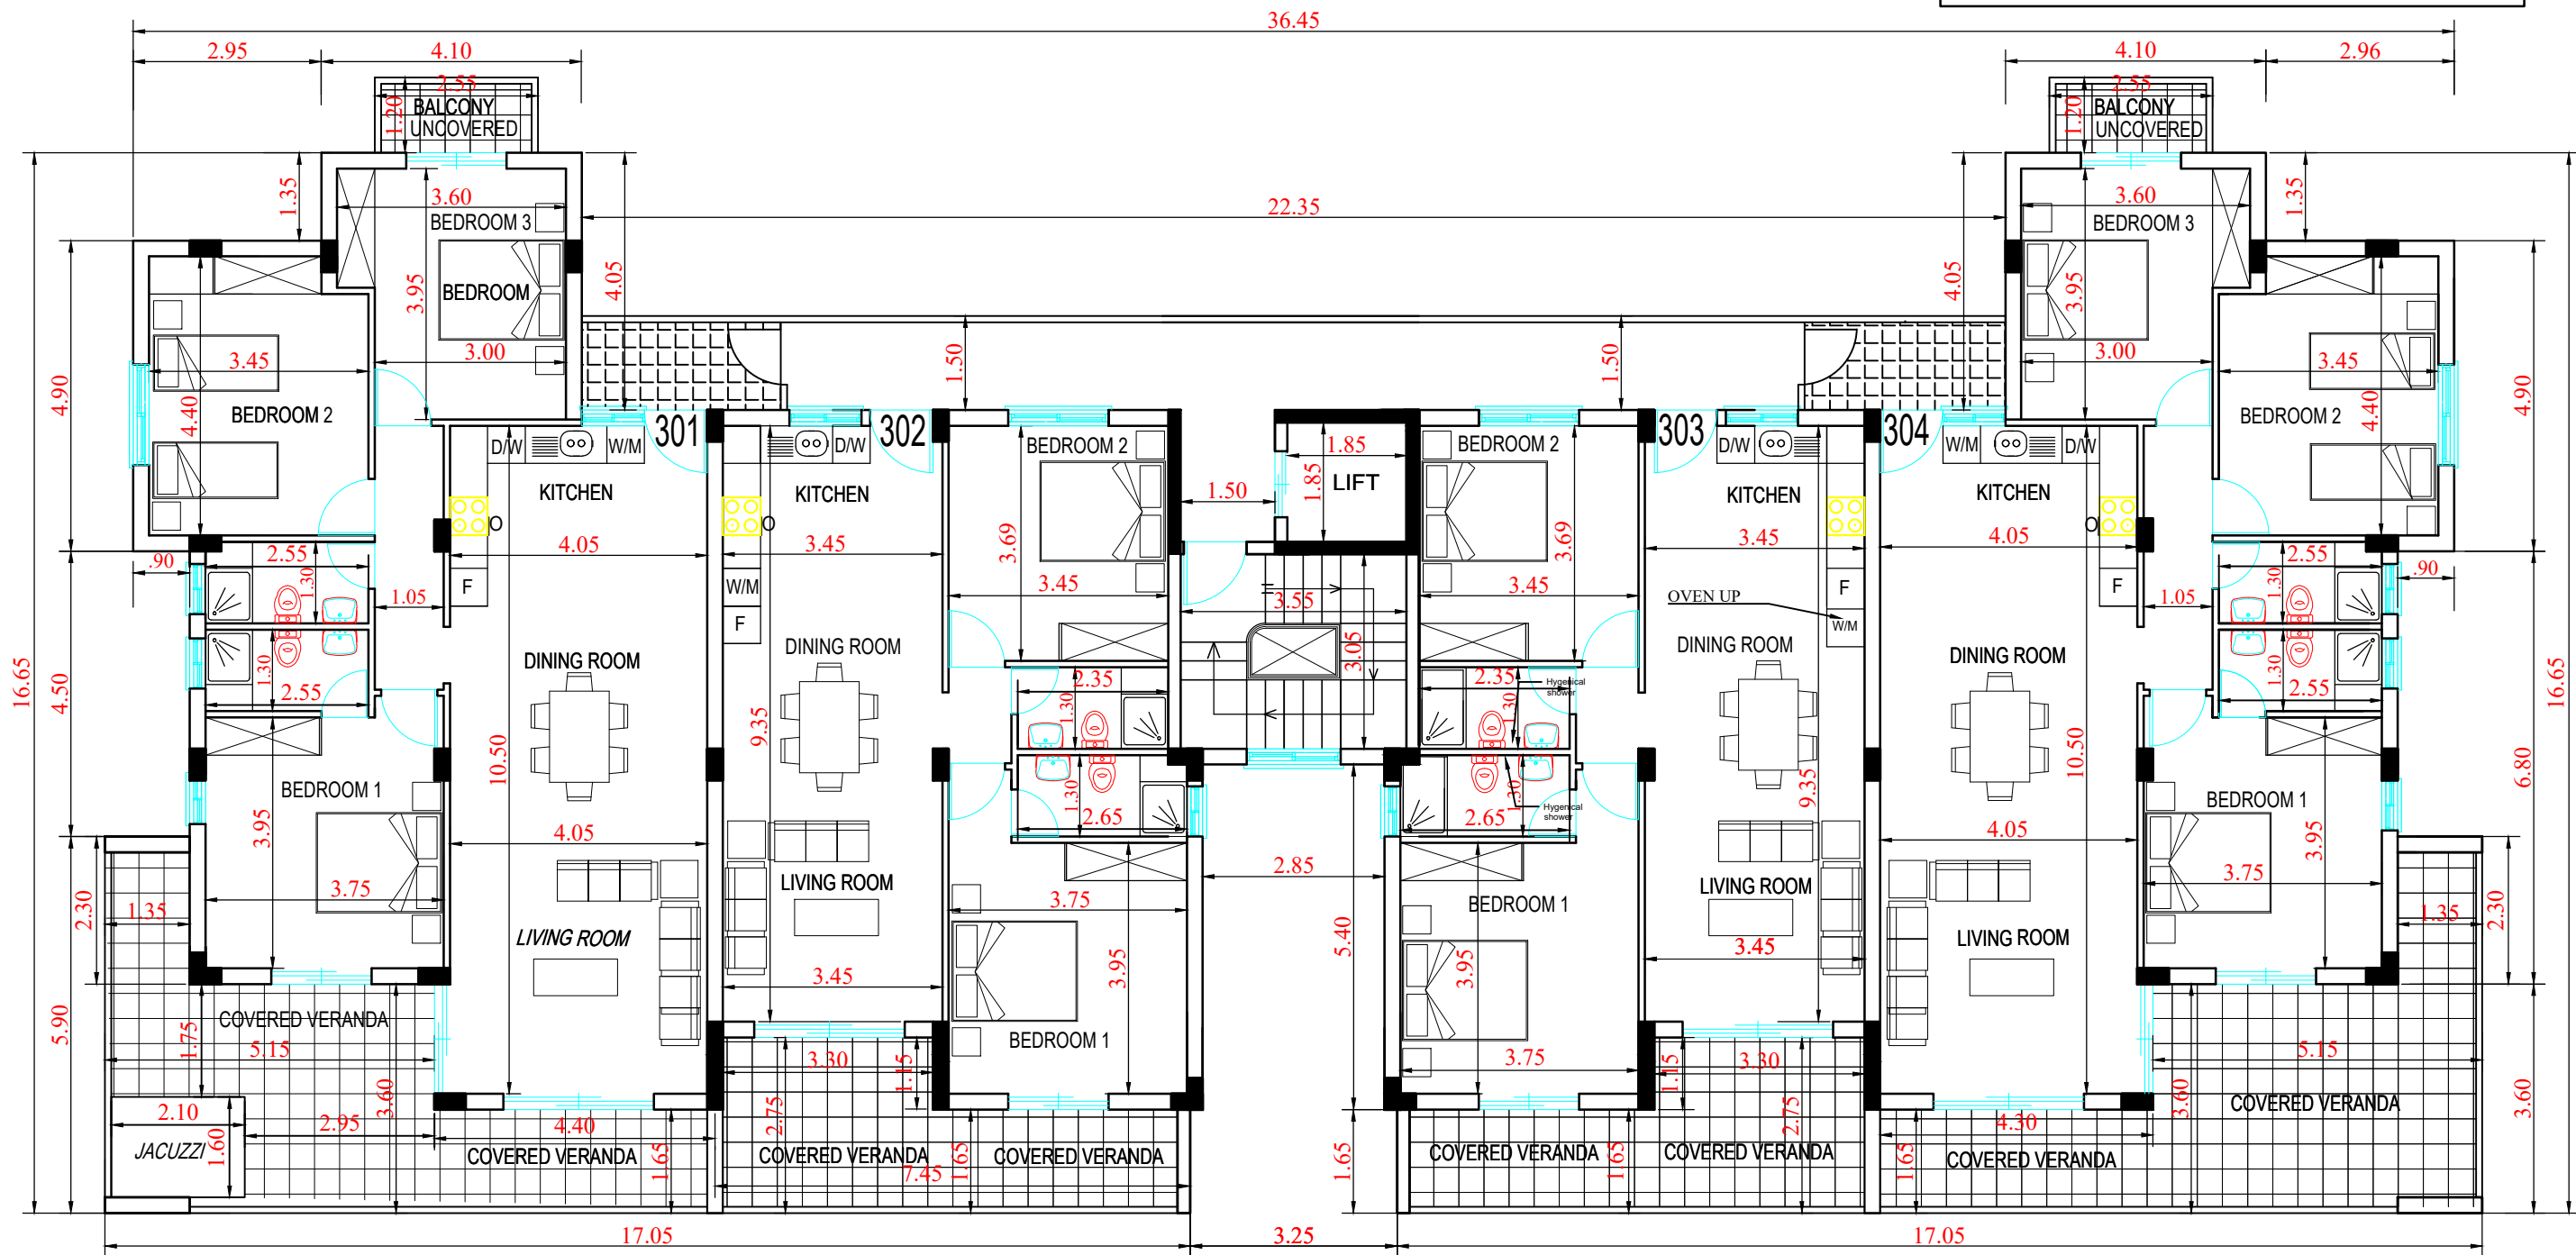

THIRD FLOOR PLAN

SCALE 1:100

ΟΙΚΟΔΟΜΗ:	
K.K& L X#VASILI LTD	
στην ΠΑΦΟ	
κλίμακα 1:100	ημερομηνία 04.05.2017
ΤΙΤΛΟΣ:	
THIRD FLOOR PLAN	
ΑΡ.ΜΕΛΕΤΗΣ 1110	ΑΡ.ΣΧΕΔΙΟΥ 5