


DOWNTOWN RESIDENCES

SITE PLAN

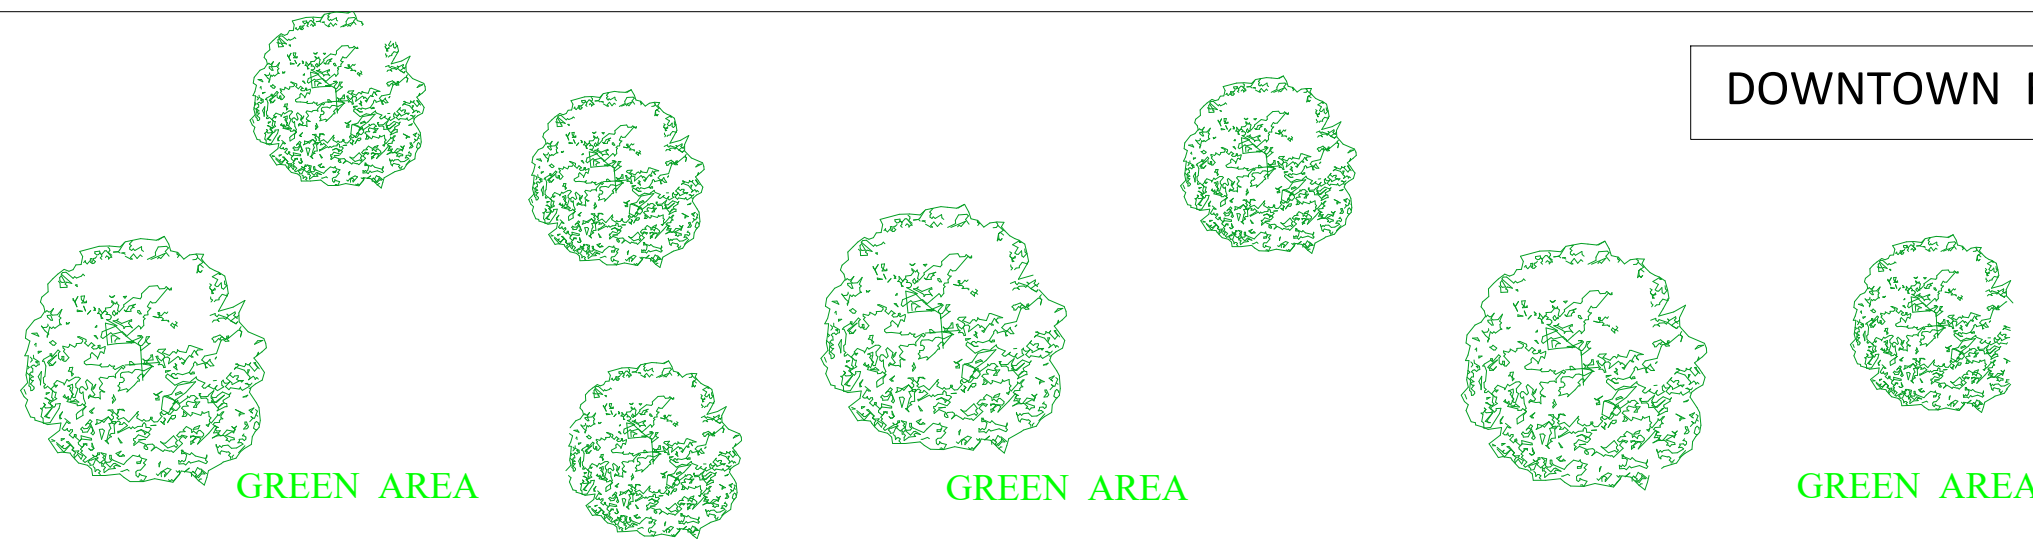

GREEN AREA

GREEN AREA


GREEN AREA

PUBLIC PAVEMENT

PUBLIC ROAD

PUBLIC PAVEMENT

PUBLIC PAVEMENT

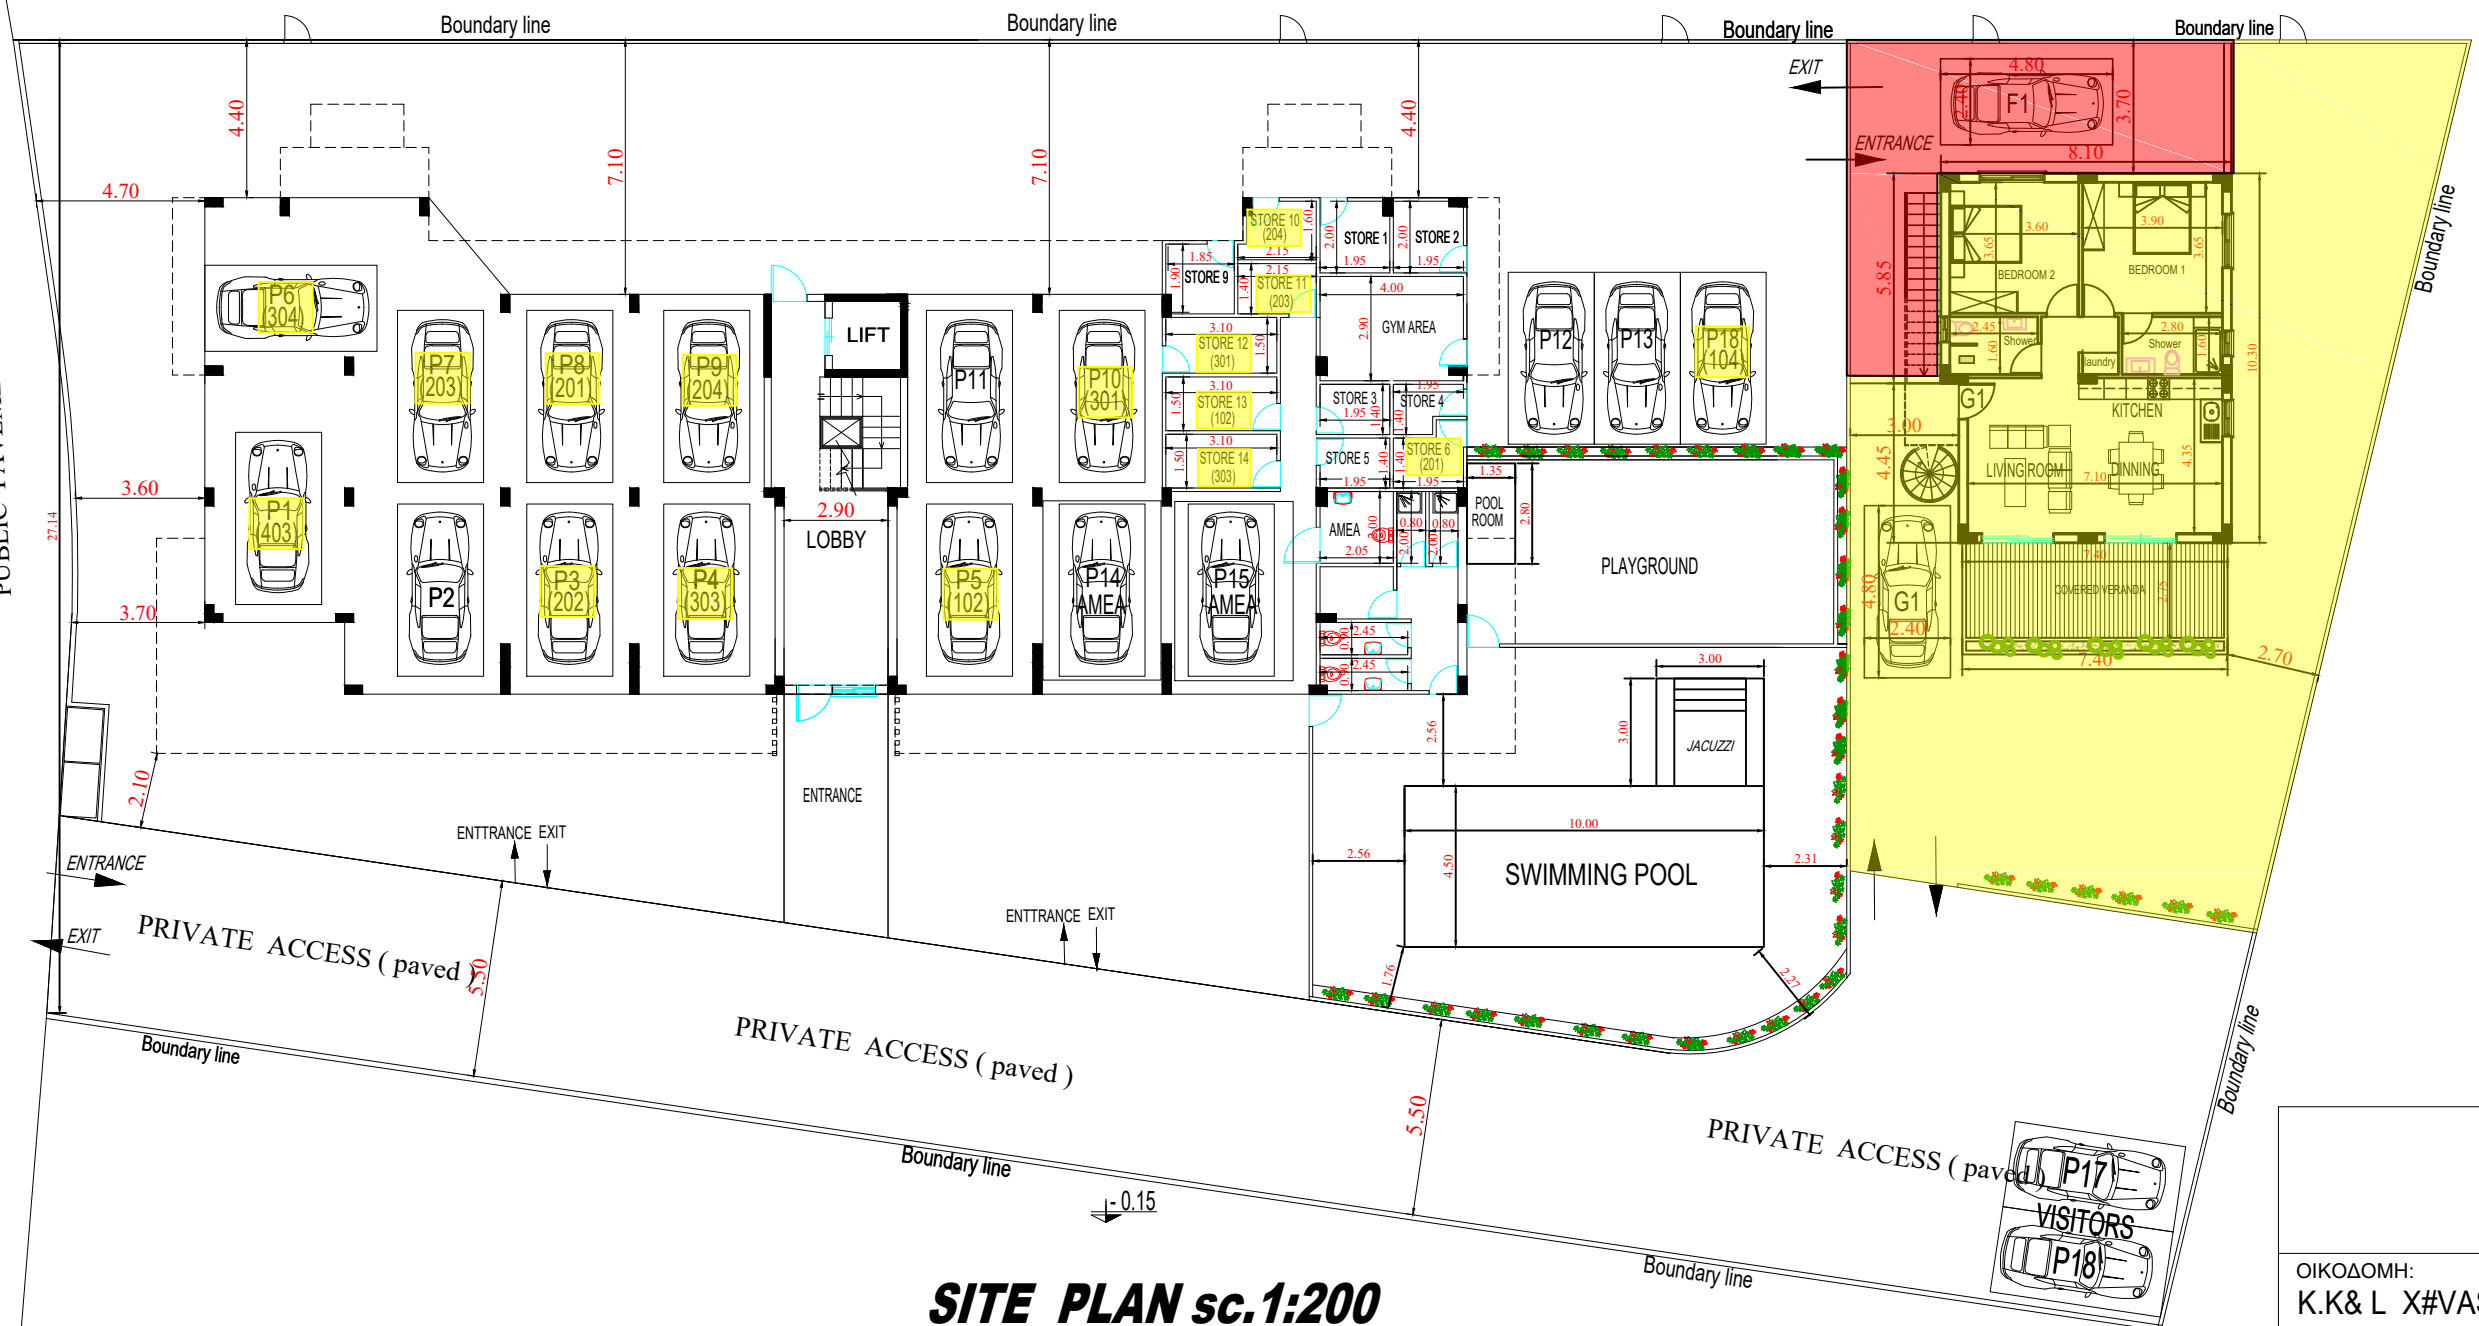

SITE PLAN sc.1:200

| | |
|--------------------|-----------------------|
| ΟΙΚΟΔΟΜΗ: | |
| Κ.Κ&L Χ#VASILI LTD | |
| στην ΠΑΦΟ | |
| κλίμακα 1:200 | ημερομηνία 04.05.2017 |
| ΤΙΤΛΟΣ: | |
| SITE PLAN | |
| ΑΡ.ΜΕΛΕΤΗΣ 1110 | ΑΡ.ΣΧΕΔΙΟΥ 1 |