



plot 4

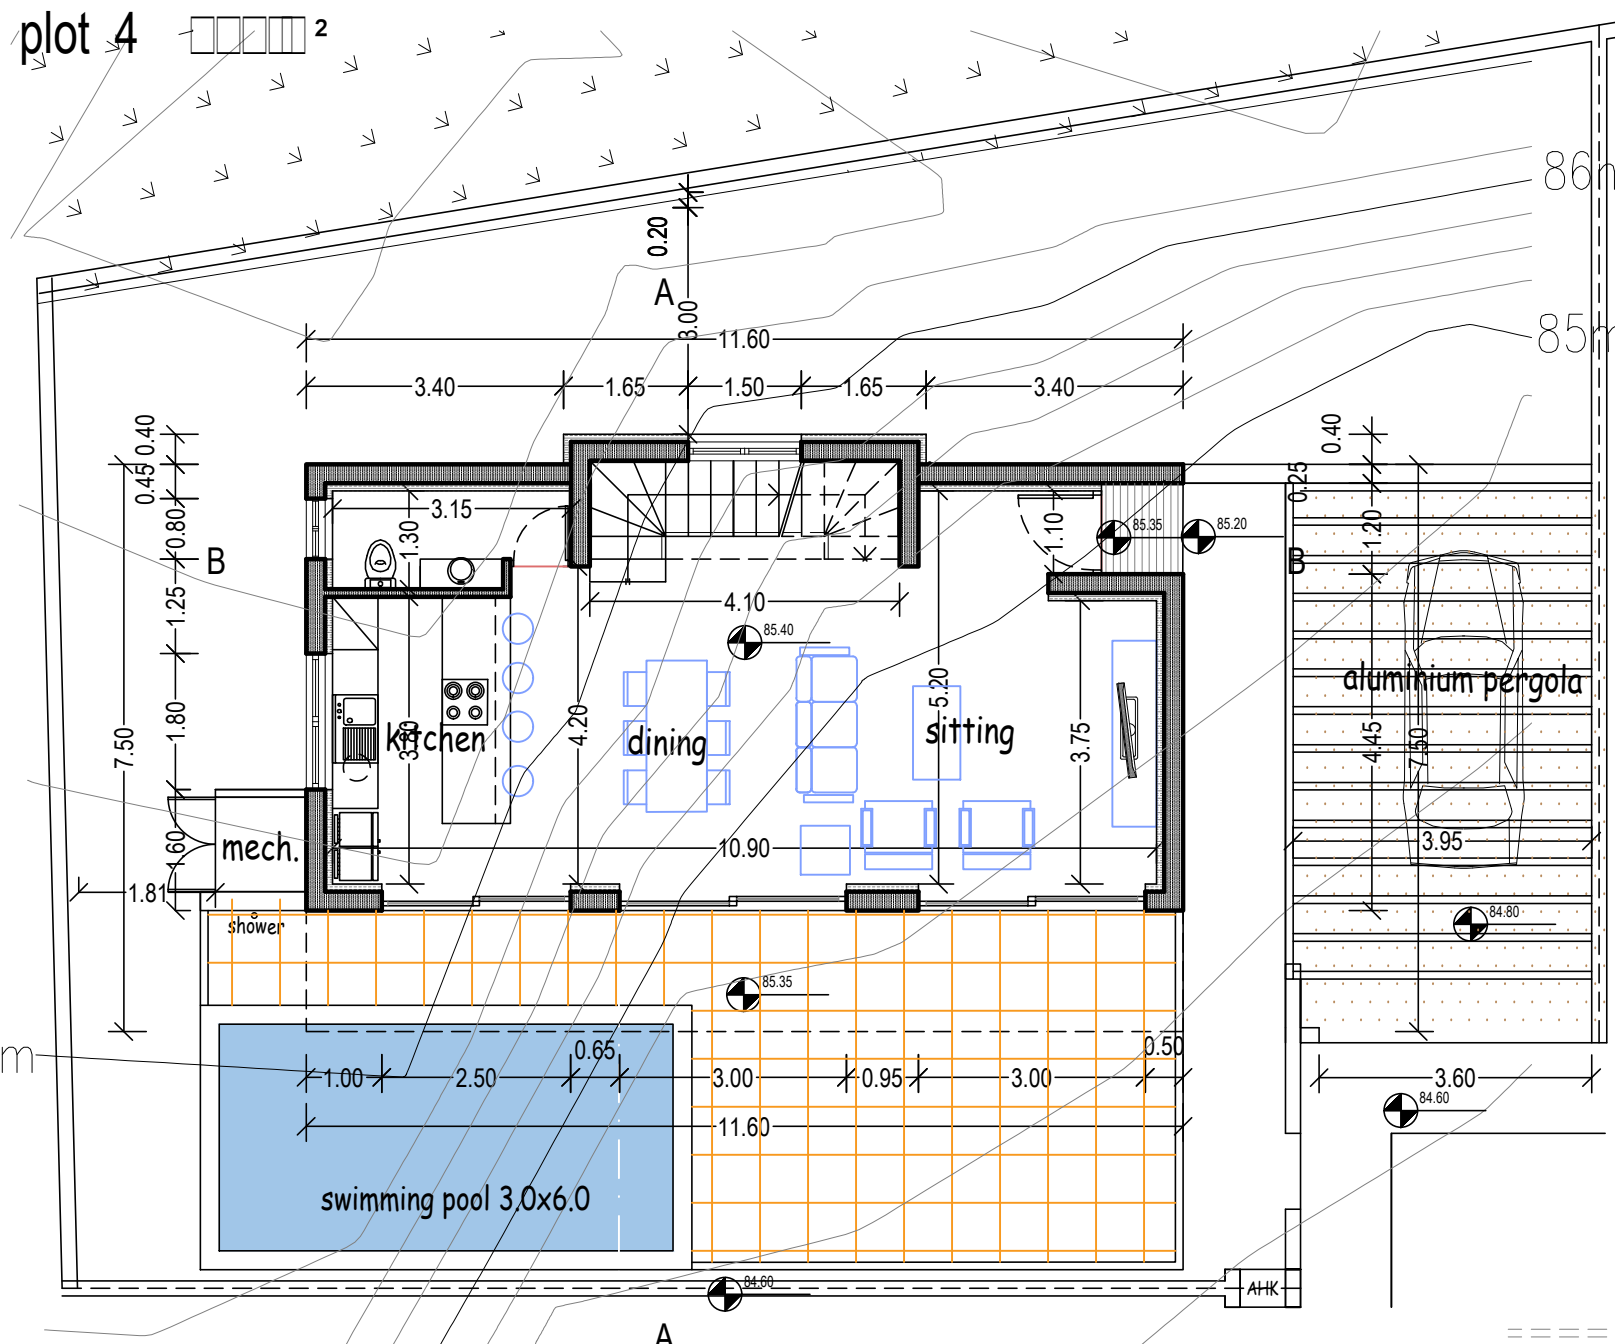


1st floor

E=73.4 m²
Ecov.ver. = 18.6 m²

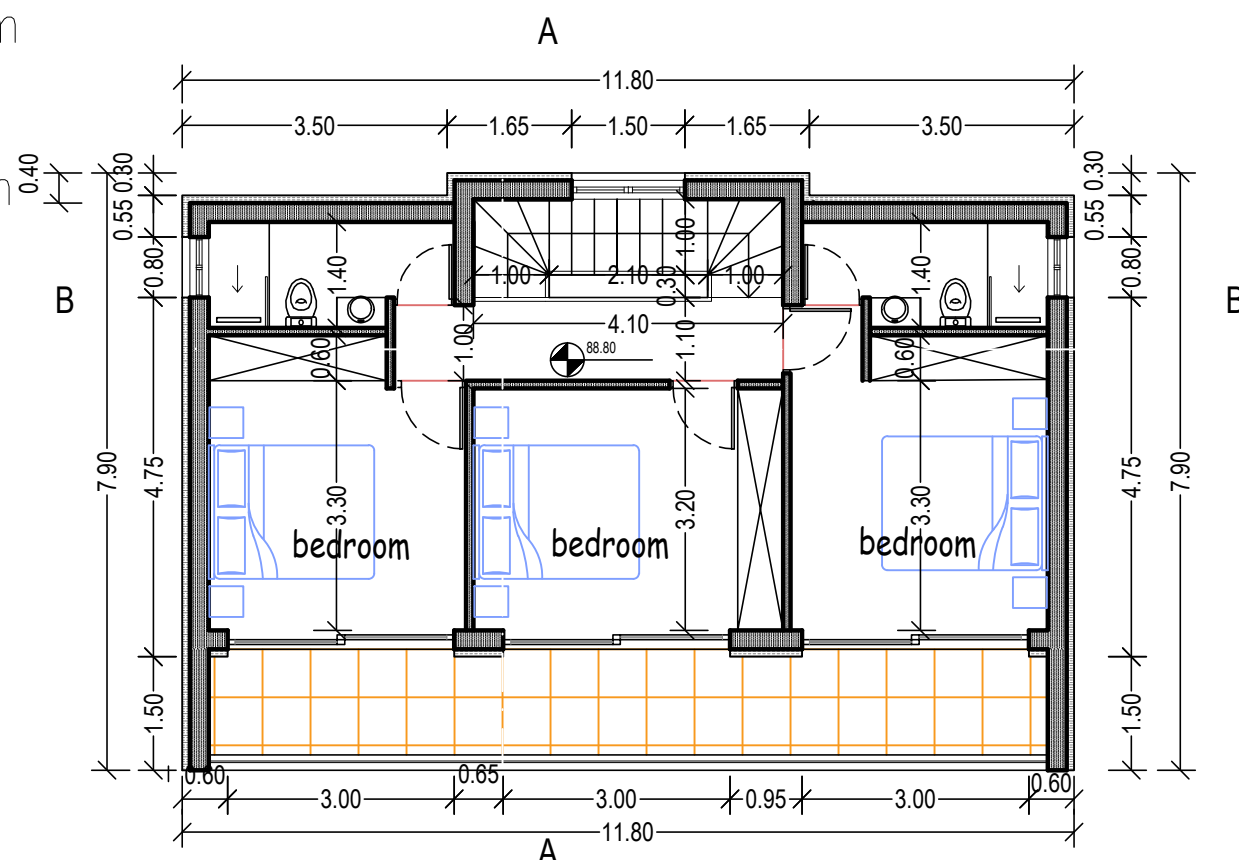

ground floor

E=69.0 m²
Ecov.ver. = 18.6 m²
swimming pool = 18.0 m²

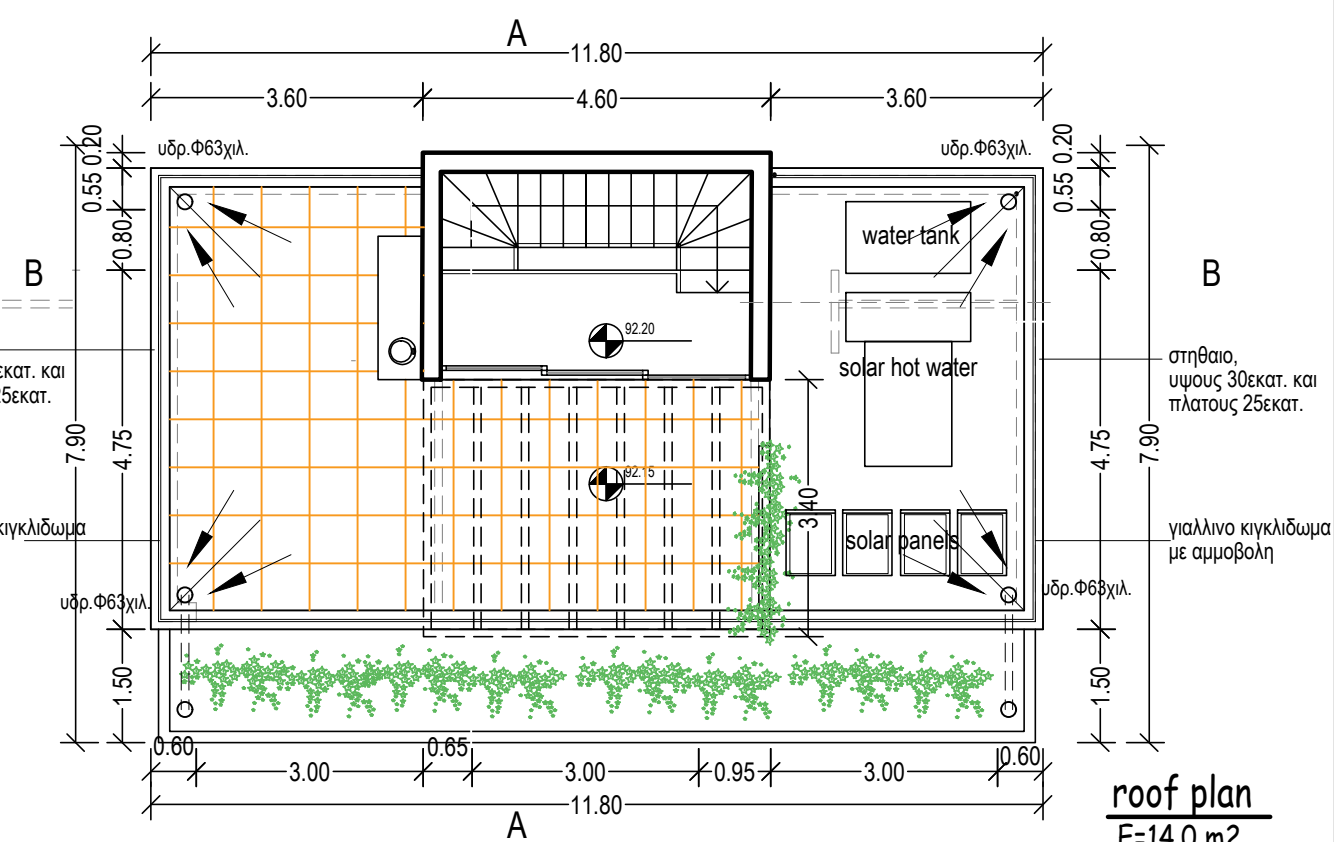



roof plan
E=14.0 m²

ΕΡΓΟΔΟΤΗΣ: MEDOUA DEVELOPERS	ΤΟΠΟΘΕΣΙΑ: κισσονεργα, παφος	COMP.: Public \ ΑΡΧΙΤΕΚΤΟΝΙΚΕΣ ΜΕΛΕΤΕΣ \ 0-ANTONIS	νεοφ. νικολαιδη, 65 flora court- bl.A- γρ.201 παφος, 8011 τηλ. 26943487/26950071 fax 26941727 info@ak-antoniou.com akantoniou@cytanet.com.cy	A & K ΑΝΤΩΝΙΟΥ ΑΡΧΙΤΕΚΤΟΝΕΣ ΜΗΧΑΝΙΚΟΙ Ε.Π.Ε. ΗΕ 415966	ΥΠΟΓΡΑΦΗ:
ΕΡΓΟ: □□□□□□□□	Α.Ε.	ΑΡΧΕΙΟ: TLOIZOU / kissos 280 .dwg			ΣΦΡΑΓΙΔΑ :
Φ./Σχ. 45/42W2 τμ. 0, τεμ. 280	ΧΡΟΝΟΣ ΜΕΛΕΤΗΣ: nov. 2023	ΚΛΙΜ: 1:100			ΑΡΙΘΜΟΣ ΣΧΕΔΙΟΥ: villa4-1
			floors plan		A3



-
-
-
-
- louvers 5x20εκ.
-
-
-
-
-
-
-
- deck
- hpl
- timber cladding

ΕΡΓΟΔΟΤΗΣ: 	ΤΟΠΟΘΕΣΙΑ: κισσονεργα, παφος	Public \ ΑΡΧΙΤΕΚΤΟΝΙΚΕΣ ΜΕΛΕΤΕΣ \ 0-ANTONIS ΑΡΧΕΙΟ:		νεοφ. νικολαιδη, 65 flora court- bl.A- γρ.201 παφος, 8011 τηλ. 26943487/26950071 	A & K ΑΝΤΩΝΙΟΥ ΑΡΧΙΤΕΚΤΟΝΕΣ ΜΗΧΑΝΙΚΟΙ Ε.Π.Ε. ΗΕ 415966	ΥΠΟΓΡΑΦΗ: ΣΦΡΑΓΙΔΑ :
ΕΡΓΟ: AMBER HOMES	 Φ./Σχ. 45/42W2 τμ. 0, τεμ. 280	ΧΡΟΝΟΣ ΜΕΛΕΤΗΣ:				ΚΛΙΜ: 1:100 ΑΡΙΘΜΟΣ ΣΧΕΔΙΟΥ:

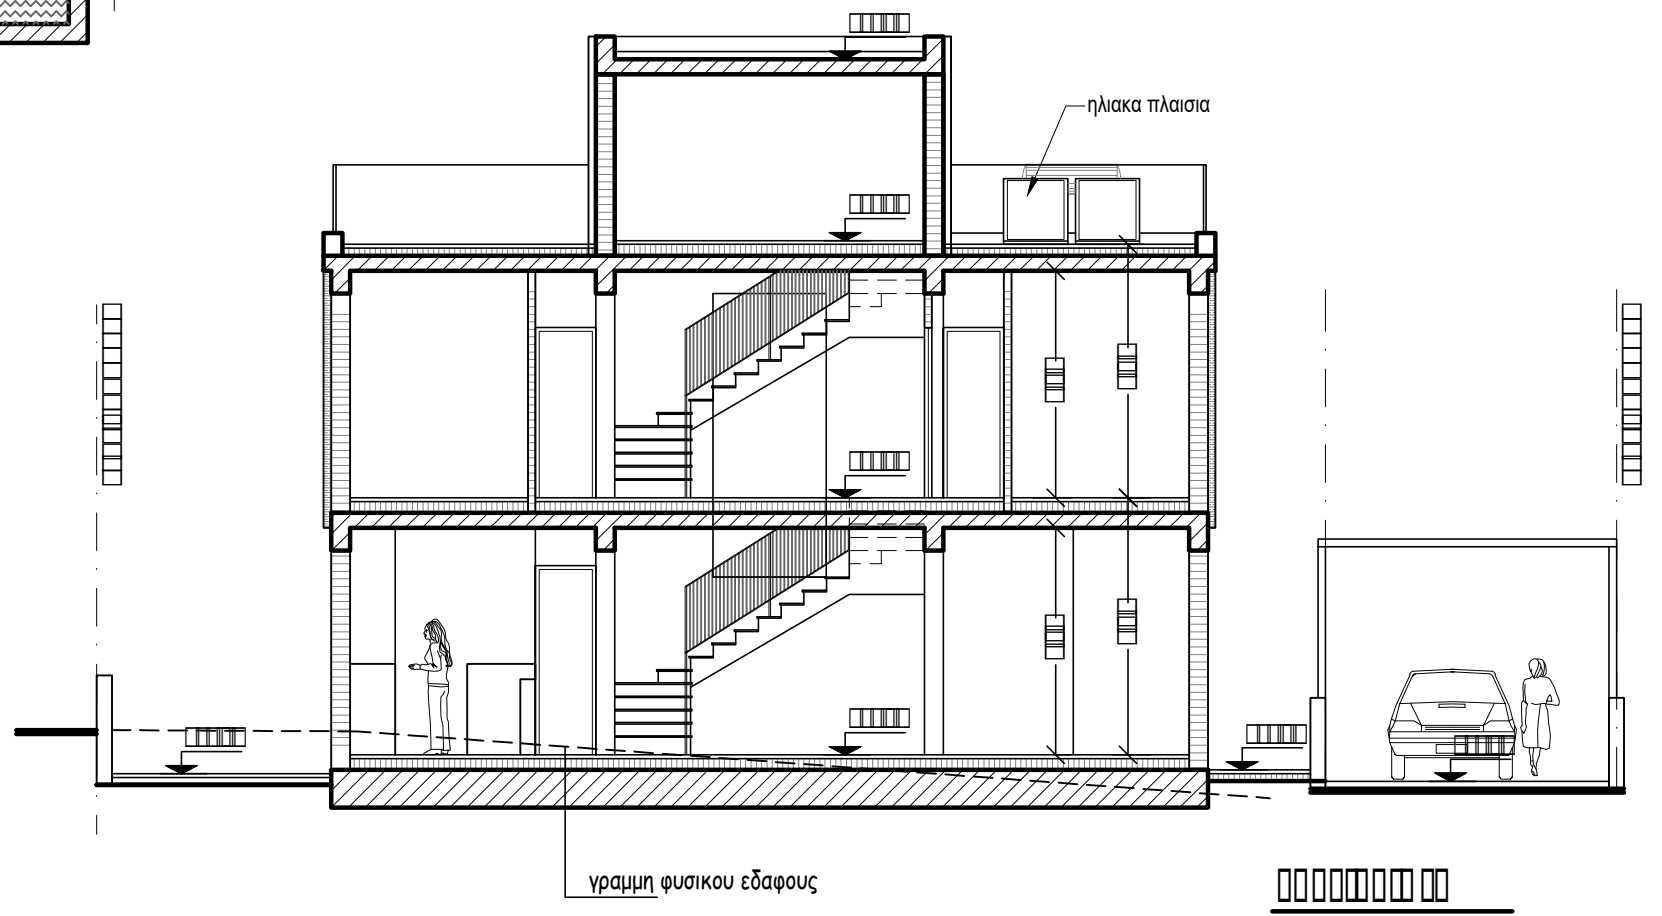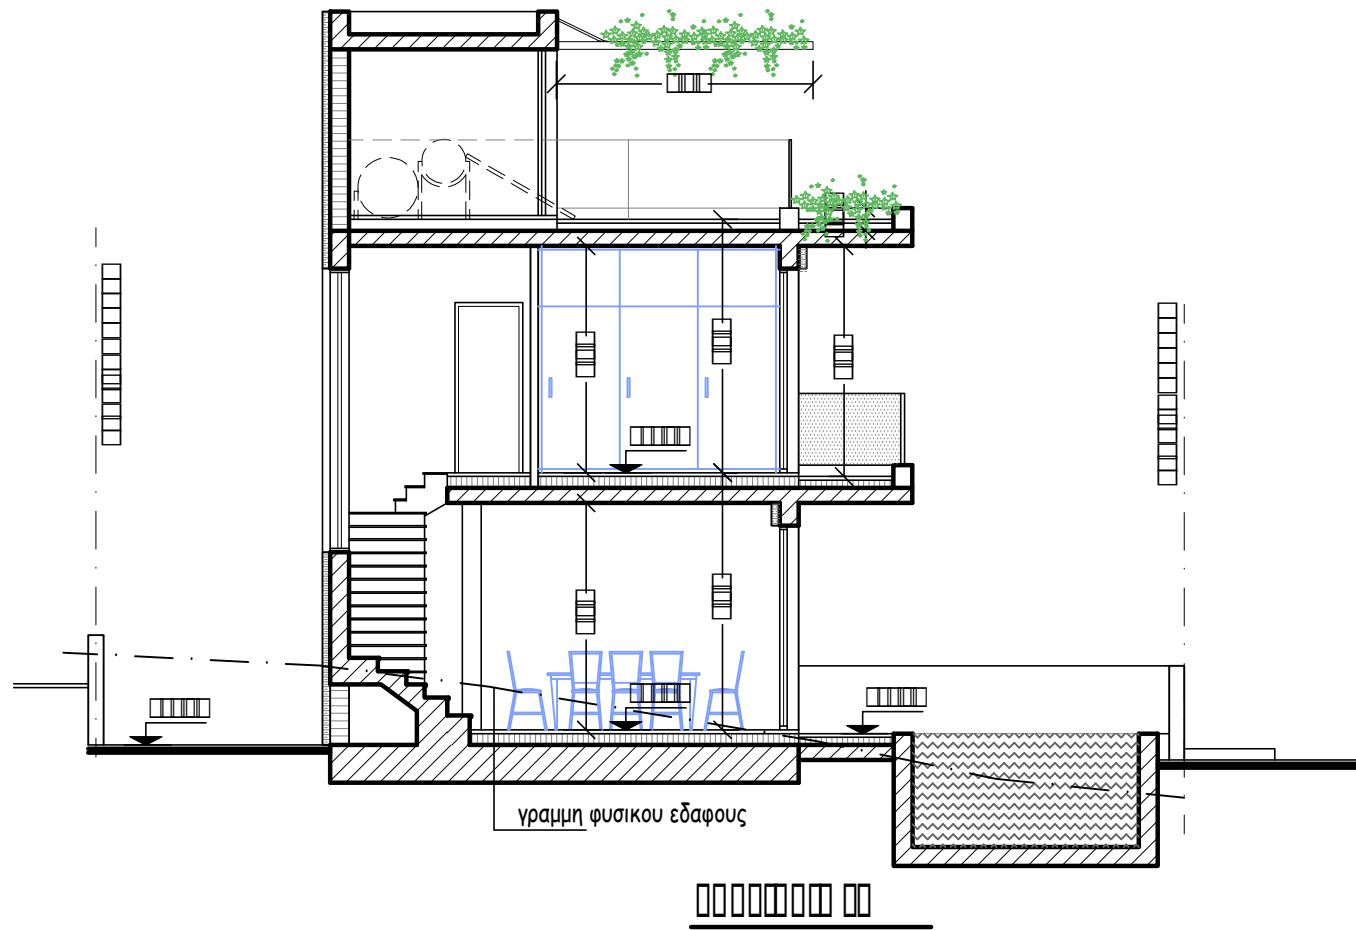

ΕΡΓΟΔΟΤΗΣ: 	ΤΟΠΟΘΕΣΙΑ: κισσονεργα, παφος	Public \ ΑΡΧΙΤΕΚΤΟΝΙΚΕΣ ΜΕΛΕΤΕΣ \ 0-ANTONIS	νεοφ. νικολαιδη, 65 flora court- bl.A- γρ.201 παφος, 8011 τηλ. 26943487/26950071 	A & K ΑΝΤΩΝΙΟΥ ΑΡΧΙΤΕΚΤΟΝΕΣ ΜΗΧΑΝΙΚΟΙ Ε.Π.Ε. ΗΕ 415966	ΥΠΟΓΡΑΦΗ: 	
ΕΡΓΟ: 	 Φ./Σχ. 45/42W2 τμ. 0, τεμ. 280	ΑΡΧΕΙΟ:			ΣΦΡΑΓΙΔΑ : 	ΚΛΙΜ: 1:100 ΑΡΙΘΜΟΣ ΣΧΕΔΙΟΥ:
ΧΡΟΝΟΣ ΜΕΛΕΤΗΣ:						