

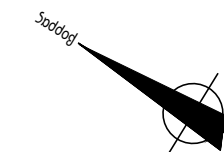


ground floor

E=69.0 m²
 Ecov.ver. = 18.6 m²
 swimming pool = 18.0 m²

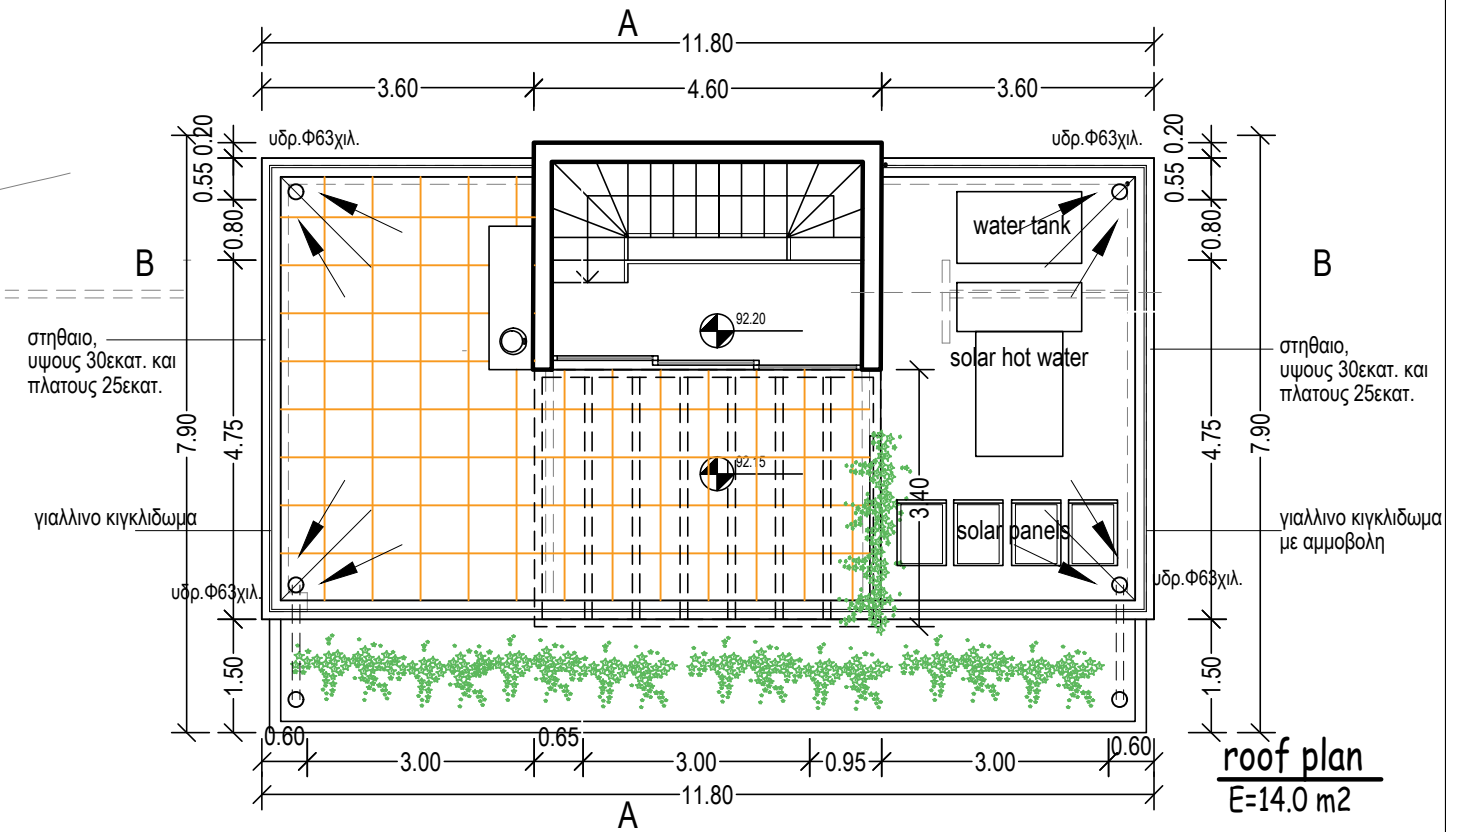

1st floor
 E=73.4 m²
 Ecov.ver. = 18.6 m²

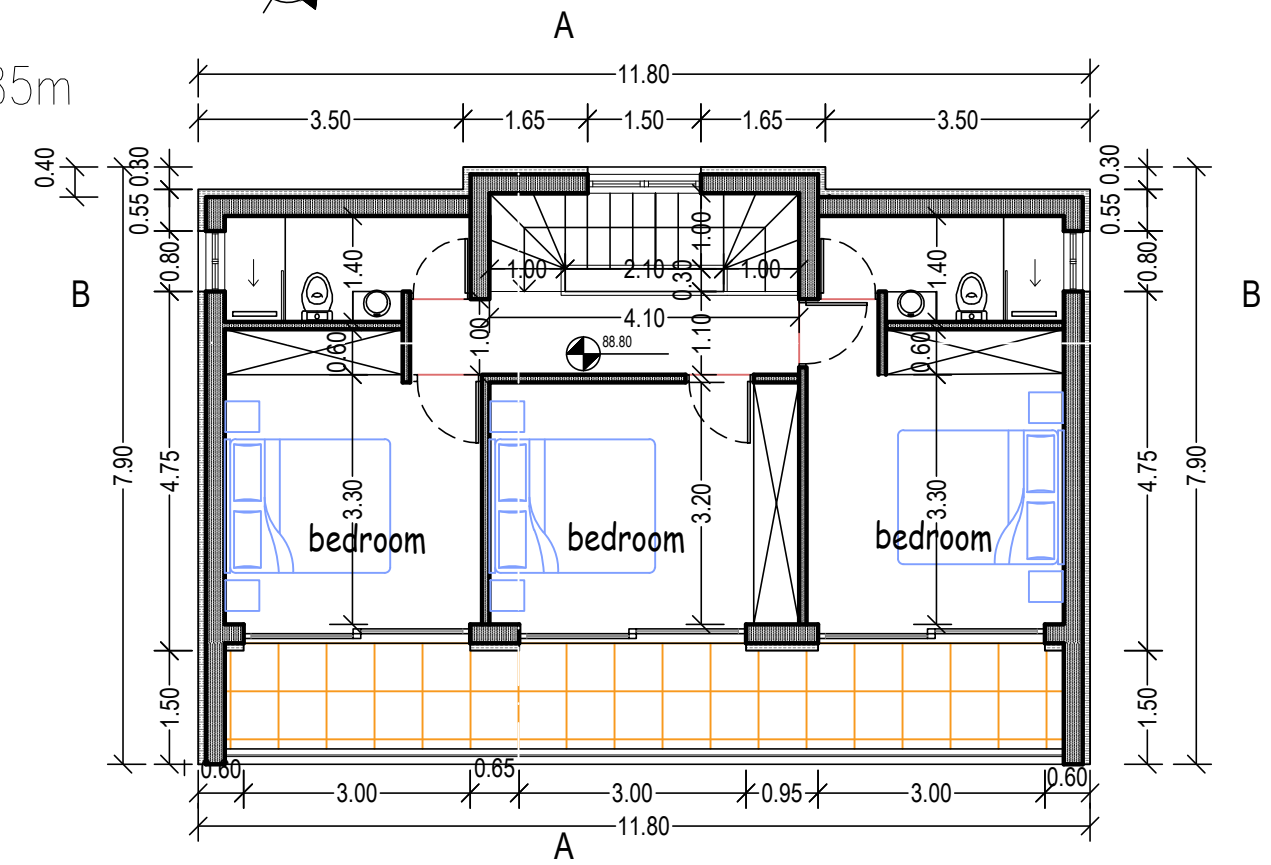


ΕΡΓΟΔΟΤΗΣ: MEDOUSSA DEVELOPERS	ΤΟΠΟΘΕΣΙΑ: κισσονεργα, παφος	COMP.: Public \ ΑΡΧΙΤΕΚΤΟΝΙΚΕΣ ΜΕΛΕΤΕΣ \ 0-ANTONIS	νεοφ. νικολαιδη, 65 flora court- bl.A- γρ.201 παφος, 8011 τηλ. 26943487/26950071 fax 26941727 info@ak-antoniou.com akantoniou@cytanet.com.cy	A & K ΑΝΤΩΝΙΟΥ ΑΡΧΙΤΕΚΤΟΝΕΣ ΜΗΧΑΝΙΚΟΙ Ε.Π.Ε. ΗΕ 415966	ΥΠΟΓΡΑΦΗ: ΣΦΡΑΓΙΔΑ :
ΕΡΓΟ: □□□□□□□□□□	Α.Ε. Φ./Σχ. 45/42W2 τμ. 0, τεμ. 280	ΑΡΧΕΙΟ: TLOIZOU / kissos 280 .dwg		floors plan	ΚΛΙΜ: 1:100 ΑΡΙΘΜΟΣ ΣΧΕΔΙΟΥ: A3 villa5-1
		ΧΡΟΝΟΣ ΜΕΛΕΤΗΣ: nov. 2023			




- louvers 5x20εκ.
- deck
- hpl
- timber cladding

ΕΡΓΟΔΟΤΗΣ: 	ΤΟΠΟΘΕΣΙΑ: κισσονεργα, παφος	Public \ ΑΡΧΙΤΕΚΤΟΝΙΚΕΣ ΜΕΛΕΤΕΣ \ 0-ANTONIS ΑΡΧΕΙΟ:	νεοφ. νικολαιδη, 65 flora court- bl.A- γρ.201 παφος, 8011 τηλ. 26943487/26950071	A & K ANTONIOU ΑΡΧΙΤΕΚΤΟΝΕΣ ΜΗΧΑΝΙΚΟΙ Ε.Π.Ε. ΗΕ 415966	ΥΠΟΓΡΑΦΗ: ΣΦΡΑΓΙΔΑ : ΚΛΙΜ: 1:100 ΑΡΙΘΜΟΣ ΣΧΕΔΙΟΥ:
ΕΡΓΟ: AMBER HOMES	 Φ./Σχ. 45/42W2 τμ. 0, τεμ. 280	ΧΡΟΝΟΣ ΜΕΛΕΤΗΣ:			

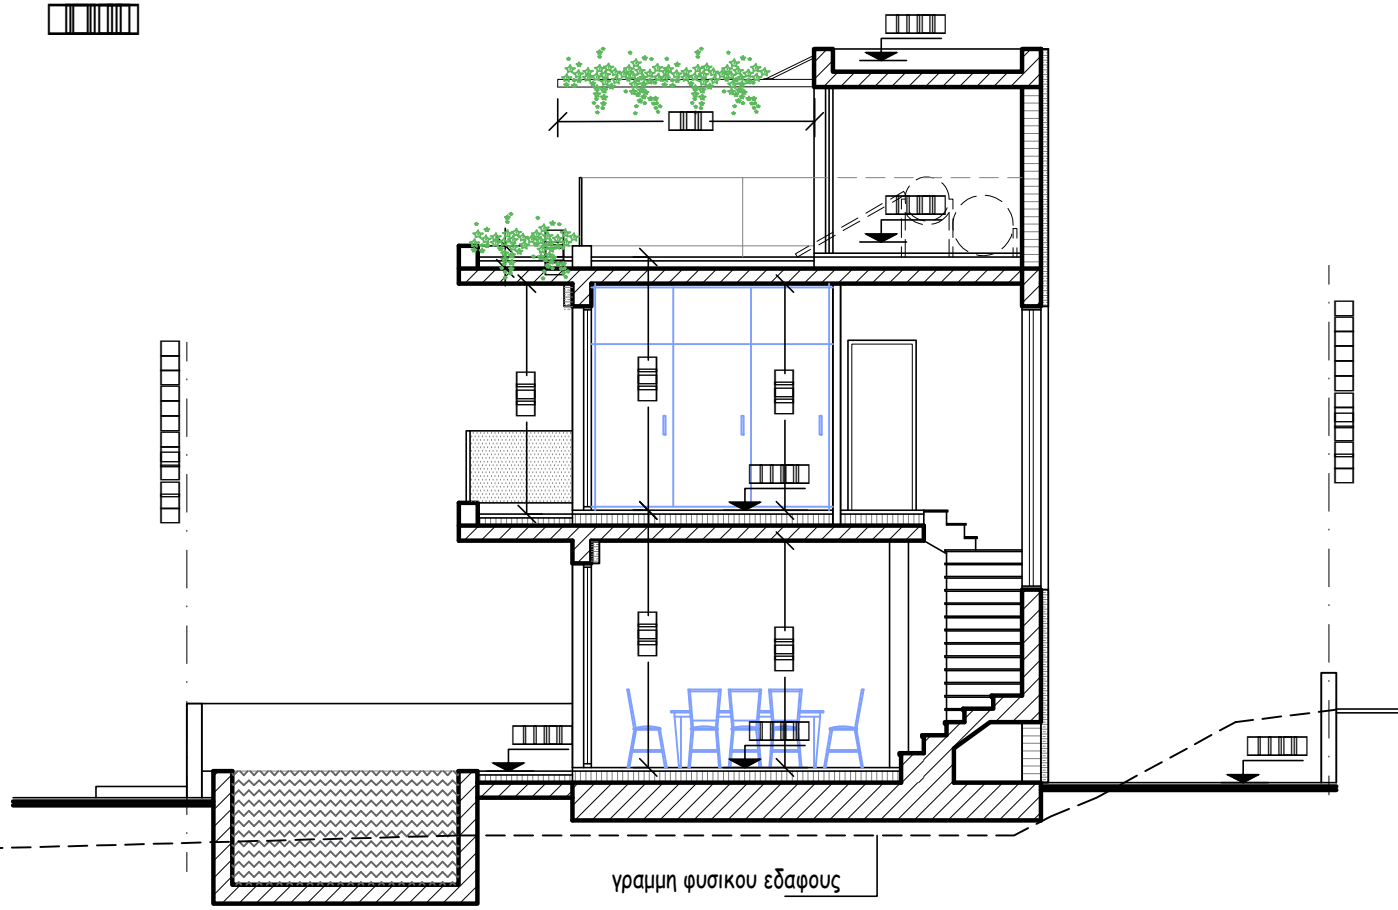

section A-A

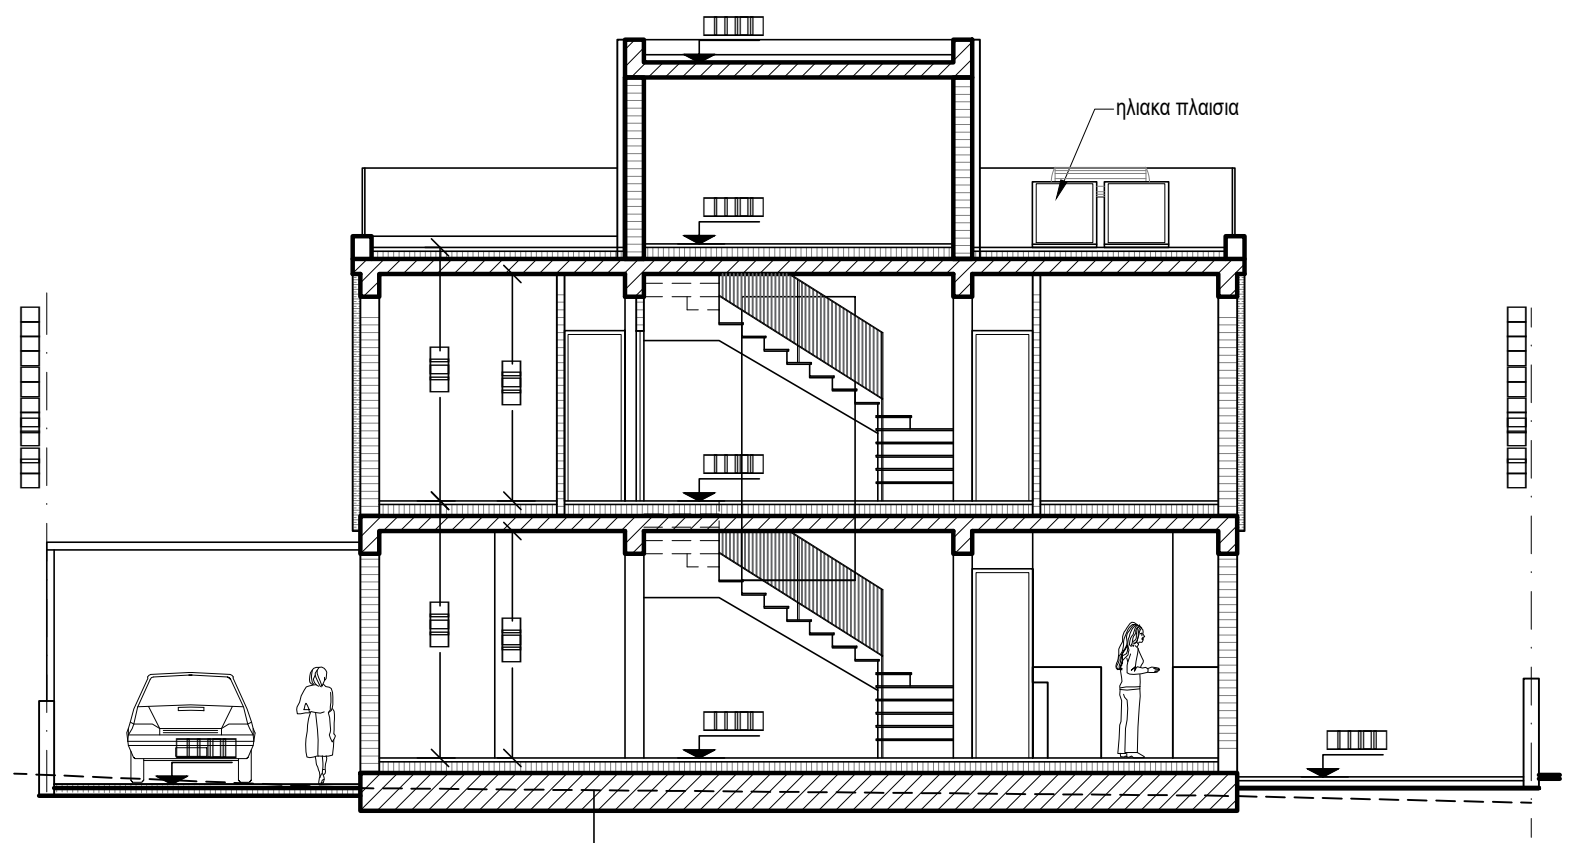

section B-B

ΕΡΓΟΔΟΤΗΣ: 	ΤΟΠΟΘΕΣΙΑ: κισσονεργα, παφος	Public \ ΑΡΧΙΤΕΚΤΟΝΙΚΕΣ ΜΕΛΕΤΕΣ \ 0-ANTONIS ΑΡΧΕΙΟ:		νεοφ. νικολαιδη, 65 flora court- bl.A- γρ.201 παφος, 8011 τηλ. 26943487/26950071 	A & K ΑΝΤΩΝΙΟΥ ΑΡΧΙΤΕΚΤΟΝΕΣ ΜΗΧΑΝΙΚΟΙ Ε.Π.Ε. ΗΕ 415966 	ΥΠΟΓΡΑΦΗ: ΣΦΡΑΓΙΔΑ :
ΕΡΓΟ: 	 Φ./Σχ. 45/42W2 τμ. 0, τεμ. 280	ΧΡΟΝΟΣ ΜΕΛΕΤΗΣ:				ΚΛΙΜ: 1:100 ΑΡΙΘΜΟΣ ΣΧΕΔΙΟΥ: