


1st floor (plot 6)

E=64.45 m²
Ecov.ver. = 9.2 m²

1st floor (plot 7)


E=64.45 m²
Ecov.ver. = 9.2 m²

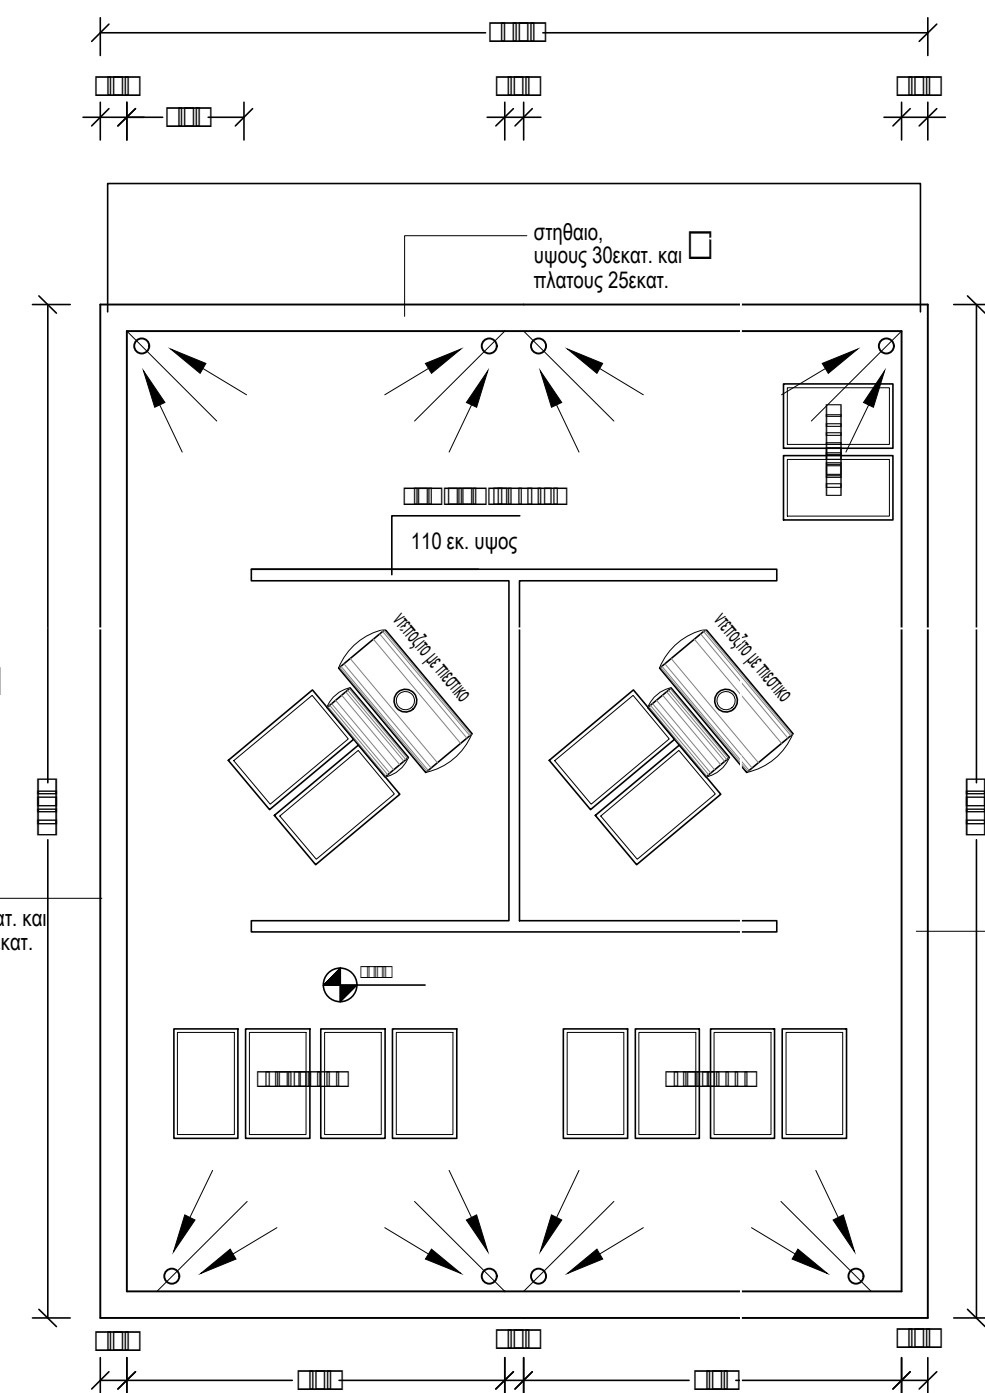


roof plan (plot 6)

roof plan (plot 7)

ΕΡΓΟΔΟΤΗΣ: 	ΤΟΠΟΘΕΣΙΑ: κισσονεργα, παφος	Public \ ΑΡΧΙΤΕΚΤΟΝΙΚΕΣ ΜΕΛΕΤΕΣ \ 0-ANTONIS ΑΡΧΕΙΟ:	νεοφ. νικολαιδη, 65 flora court- bl.A- γρ.201 παφος, 8011 τηλ. 26943487/26950071 	A & K ΑΝΤΩΝΙΟΥ ΑΡΧΙΤΕΚΤΟΝΕΣ ΜΗΧΑΝΙΚΟΙ Ε.Π.Ε. ΗΕ 415966	ΥΠΟΓΡΑΦΗ: ΣΦΡΑΓΙΔΑ :
ΕΡΓΟ: AMBER HOMES	 Φ./Σχ. 45/42W2 τμ. 0, τεμ. 280	ΧΡΟΝΟΣ ΜΕΛΕΤΗΣ:			ΚΛΙΜ: 1:100 ΑΡΙΘΜΟΣ ΣΧΕΔΙΟΥ:

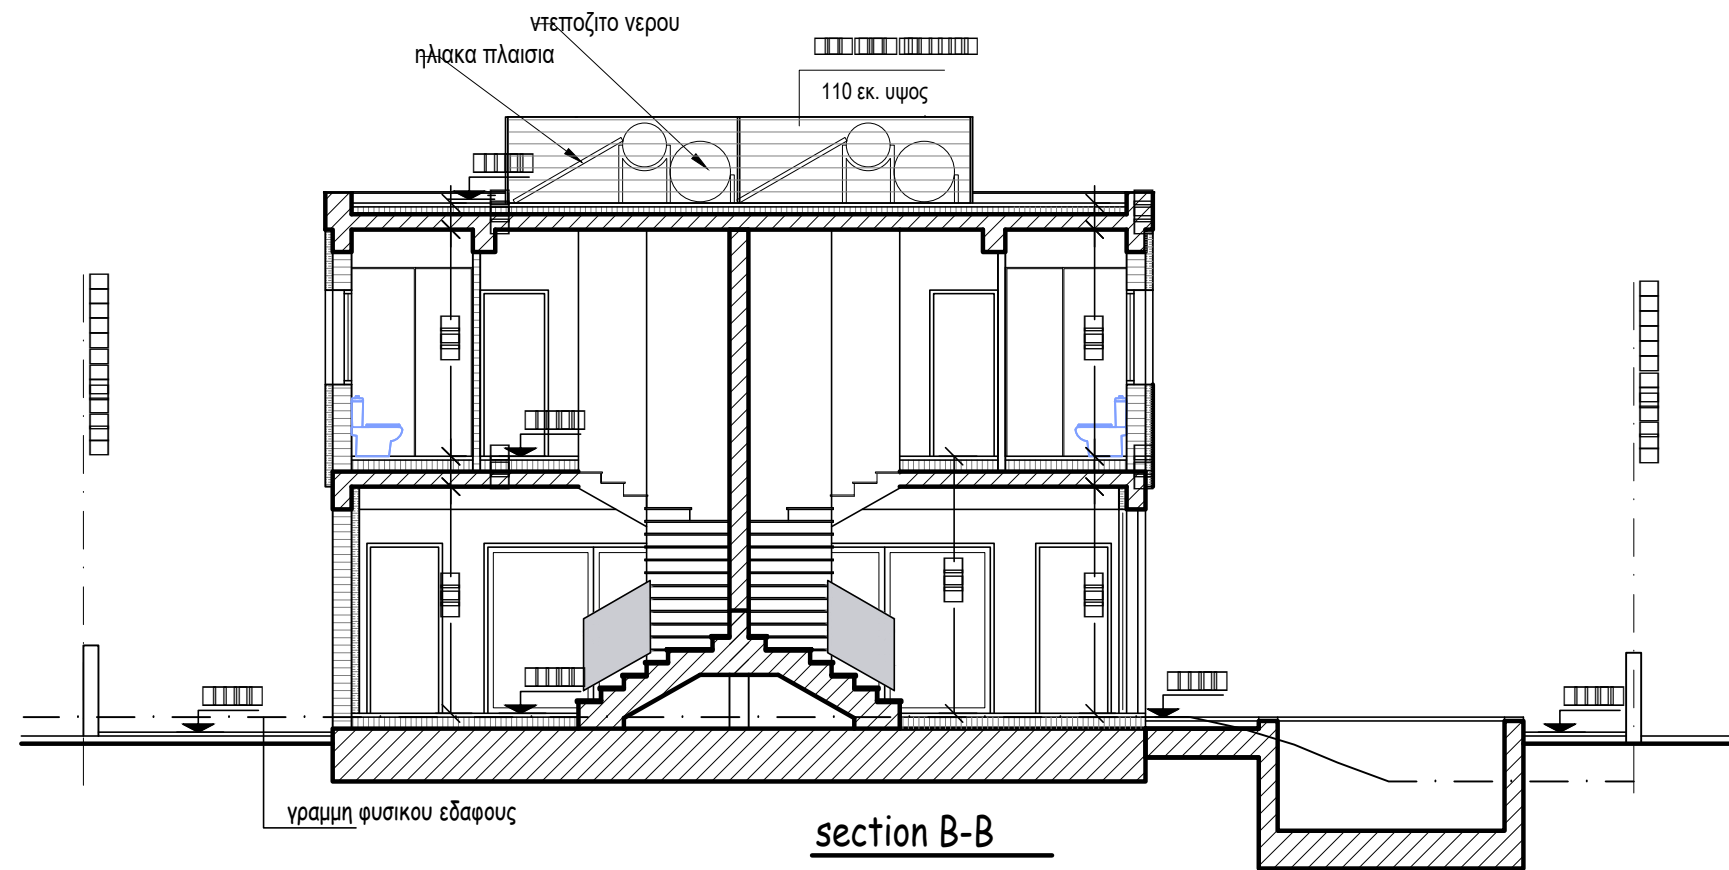

section B-B

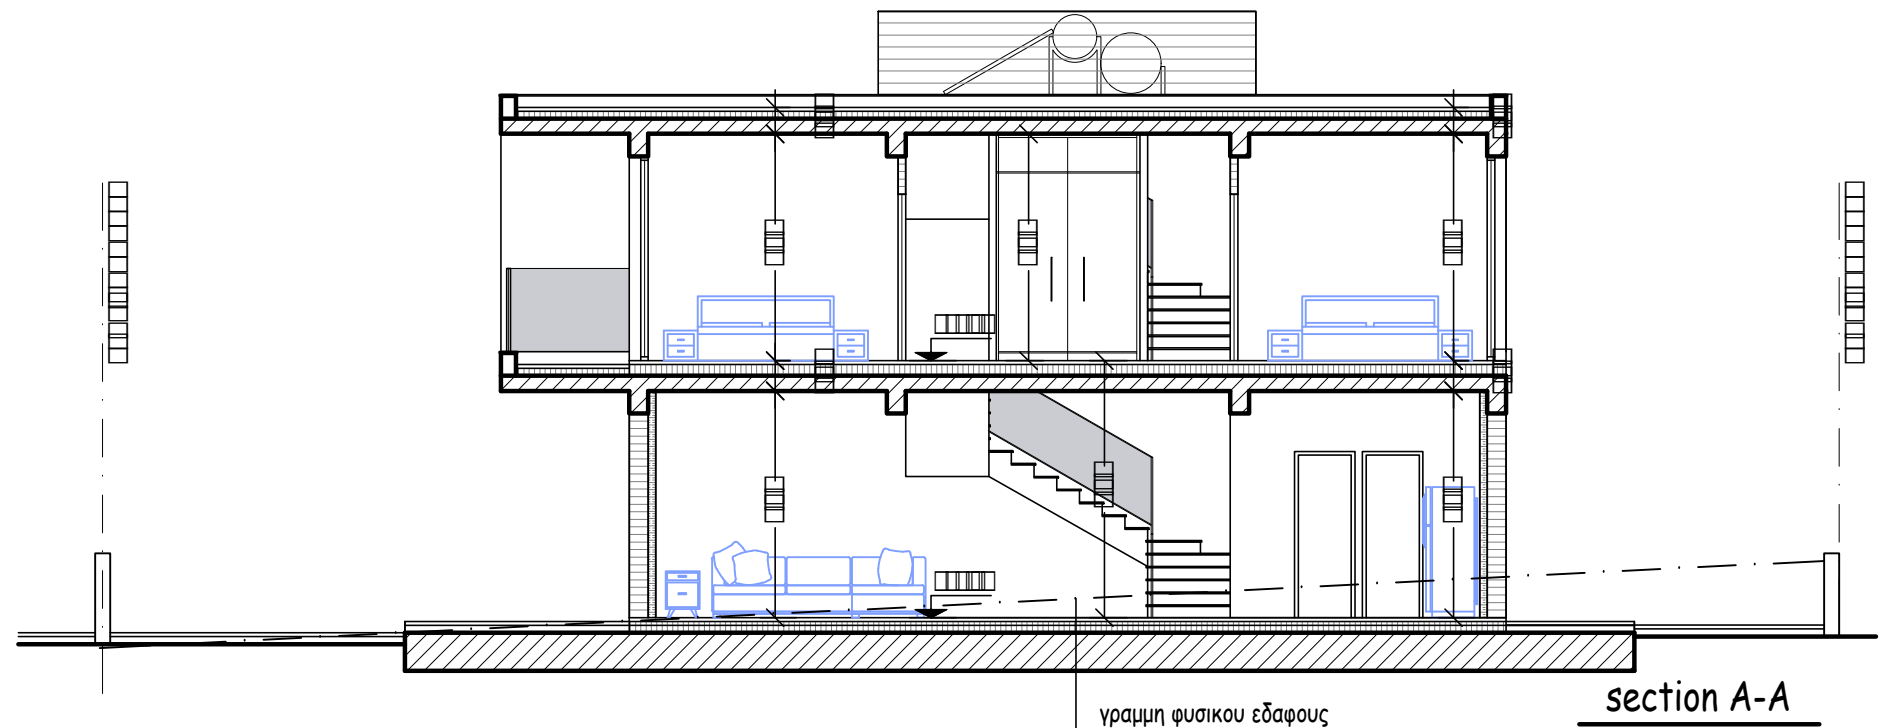

section A-A

ΕΡΓΟΔΟΤΗΣ: 	ΤΟΠΟΘΕΣΙΑ: κισσονεργα, παφος	Public \ ΑΡΧΙΤΕΚΤΟΝΙΚΕΣ ΜΕΛΕΤΕΣ \ 0-ANTONIS ΑΡΧΕΙΟ:		νεοφ. νικολαιδη, 65 flora court- bl.A- γρ.201 παφος, 8011 τηλ. 26943487/26950071 	A & K ANTΩΝΙΟΥ ΑΡΧΙΤΕΚΤΟΝΕΣ ΜΗΧΑΝΙΚΟΙ Ε.Π.Ε. ΗΕ 415966 	ΥΠΟΓΡΑΦΗ: ΣΦΡΑΓΙΔΑ:
ΕΡΓΟ: AMBER HOMES	 Φ./Σχ. 45/42W2 τμ. 0, τεμ. 280	ΧΡΟΝΟΣ ΜΕΛΕΤΗΣ:			ΚΛΙΜ: 1:100	ΑΡΙΘΜΟΣ ΣΧΕΔΙΟΥ: