
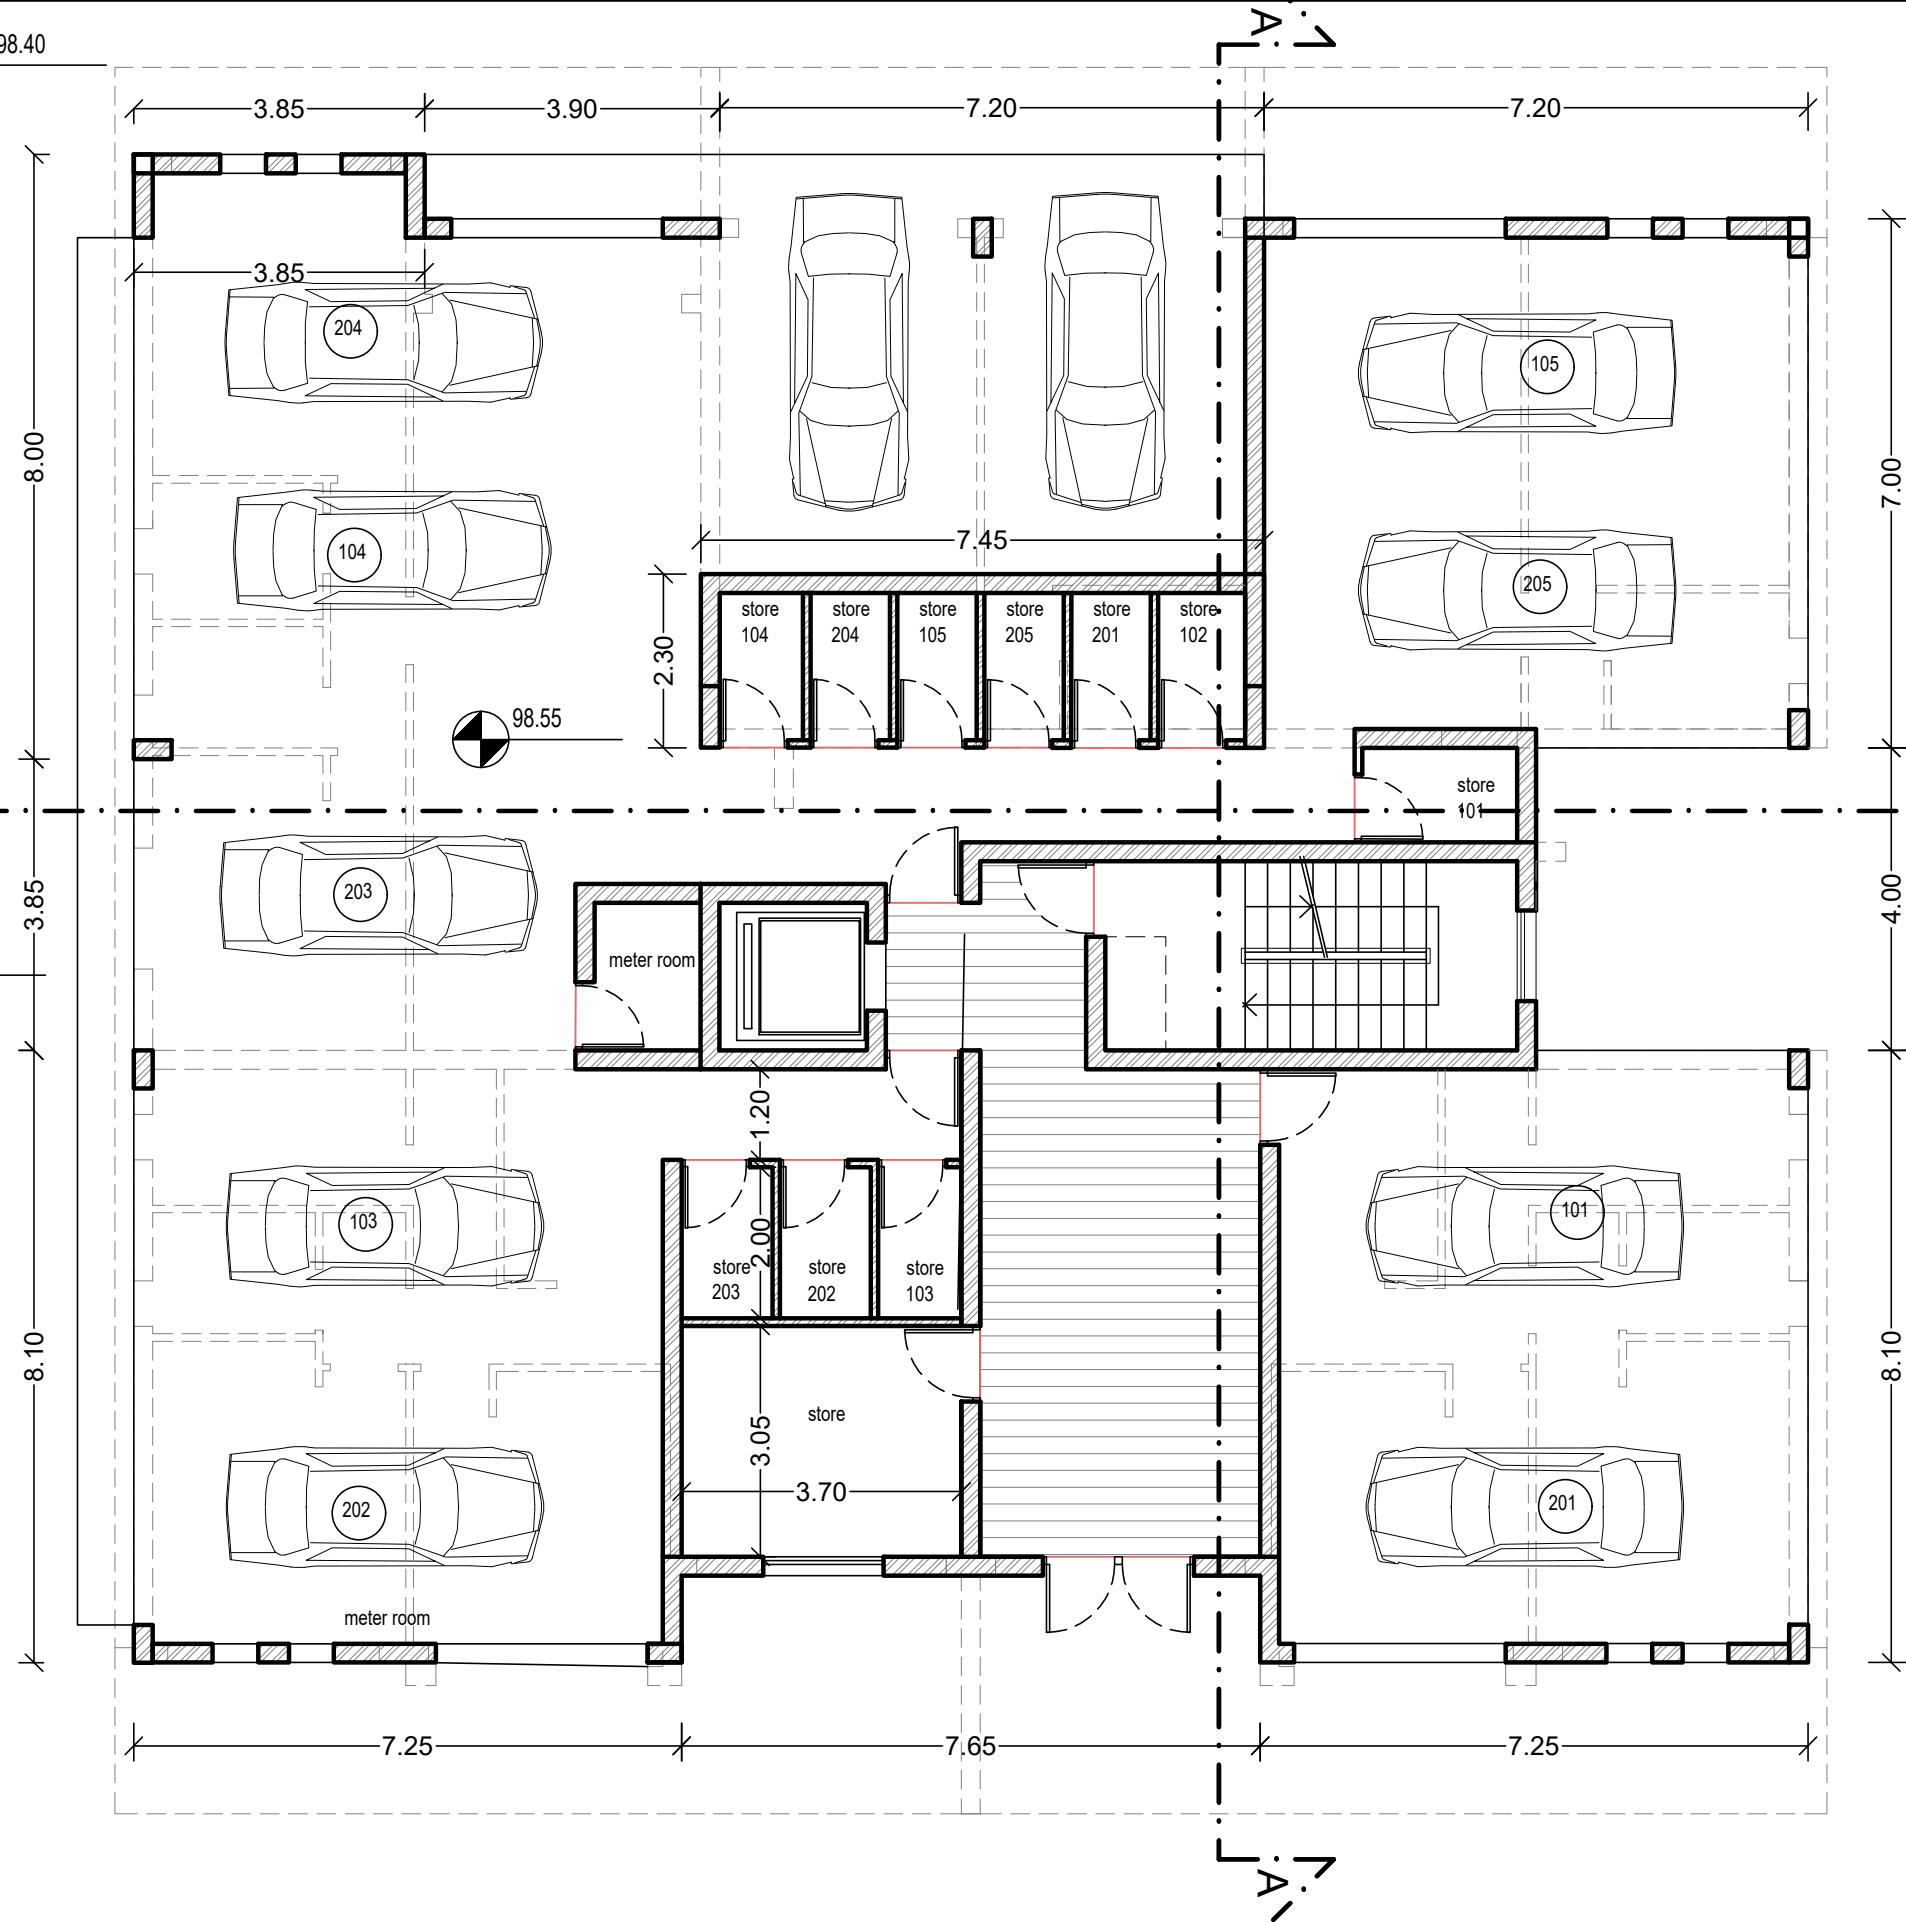
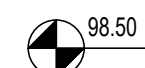


block R


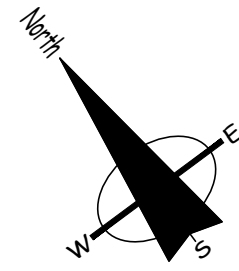


ΕΡΓΟΔΟΤΗΣ: MEDOUSSA CONSTRUCTION LTD	ΤΟΠΟΘΕΣΙΑ: γεροσκηπου, πάφος	COMP.: Public / 0-Αρχιτεκτονικές μελέτες / 0-ANTONIS ΑΡΧΕΙΟ: /3. TAKIS LOIZOU MEDOUSSA/	νεοφ. νικολαϊδη, 65 flora court, bl.A, γρ.201 παφος, 8011 τηλ. 26943487 / 26950071 fax 26941727 info@ak-antoniou.com akantoniou@cytanet.com.cy	A & K ANTONIOY ΑΡΧΙΤΕΚΤΟΝΕΣ ΜΗΧΑΝΙΚΟΙ Ε.Π.Ε. ΗΕ 415966	ΥΠΟΓΡΑΦΗ: ΣΦΡΑΓΙΔΑ :
ΕΡΓΟ: CYPRESS PARK	Α.Ε. 0/8623 Φ./Σχ. 51/12 τεμ. 640	\ TLoizouYEROSKIPOU 640 \ TLoizou-yerosk-640.dwg block Q-R-S-T-U ΧΡΟΝΟΣ ΜΕΛΕΤΗΣ: Μάιος 2022	ground floor plan block R	ΚΑΙΜ: 1:100 Α3	ΑΡ. ΣΧ.: R1

block R

1st floor

- E101 = 86.4 m²+25.5m² cov. ver.
- E102 = 86.4 m²+25.5m² cov. ver.
- E103 = 87.0 m²+25.7m² cov. ver.
- E104 = 50.0 m²+14.0m² cov. ver.
- E105 = 50.0 m²+14.0m² cov. ver.

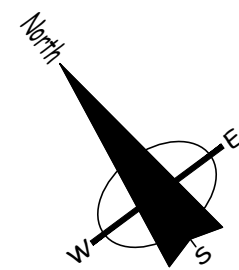
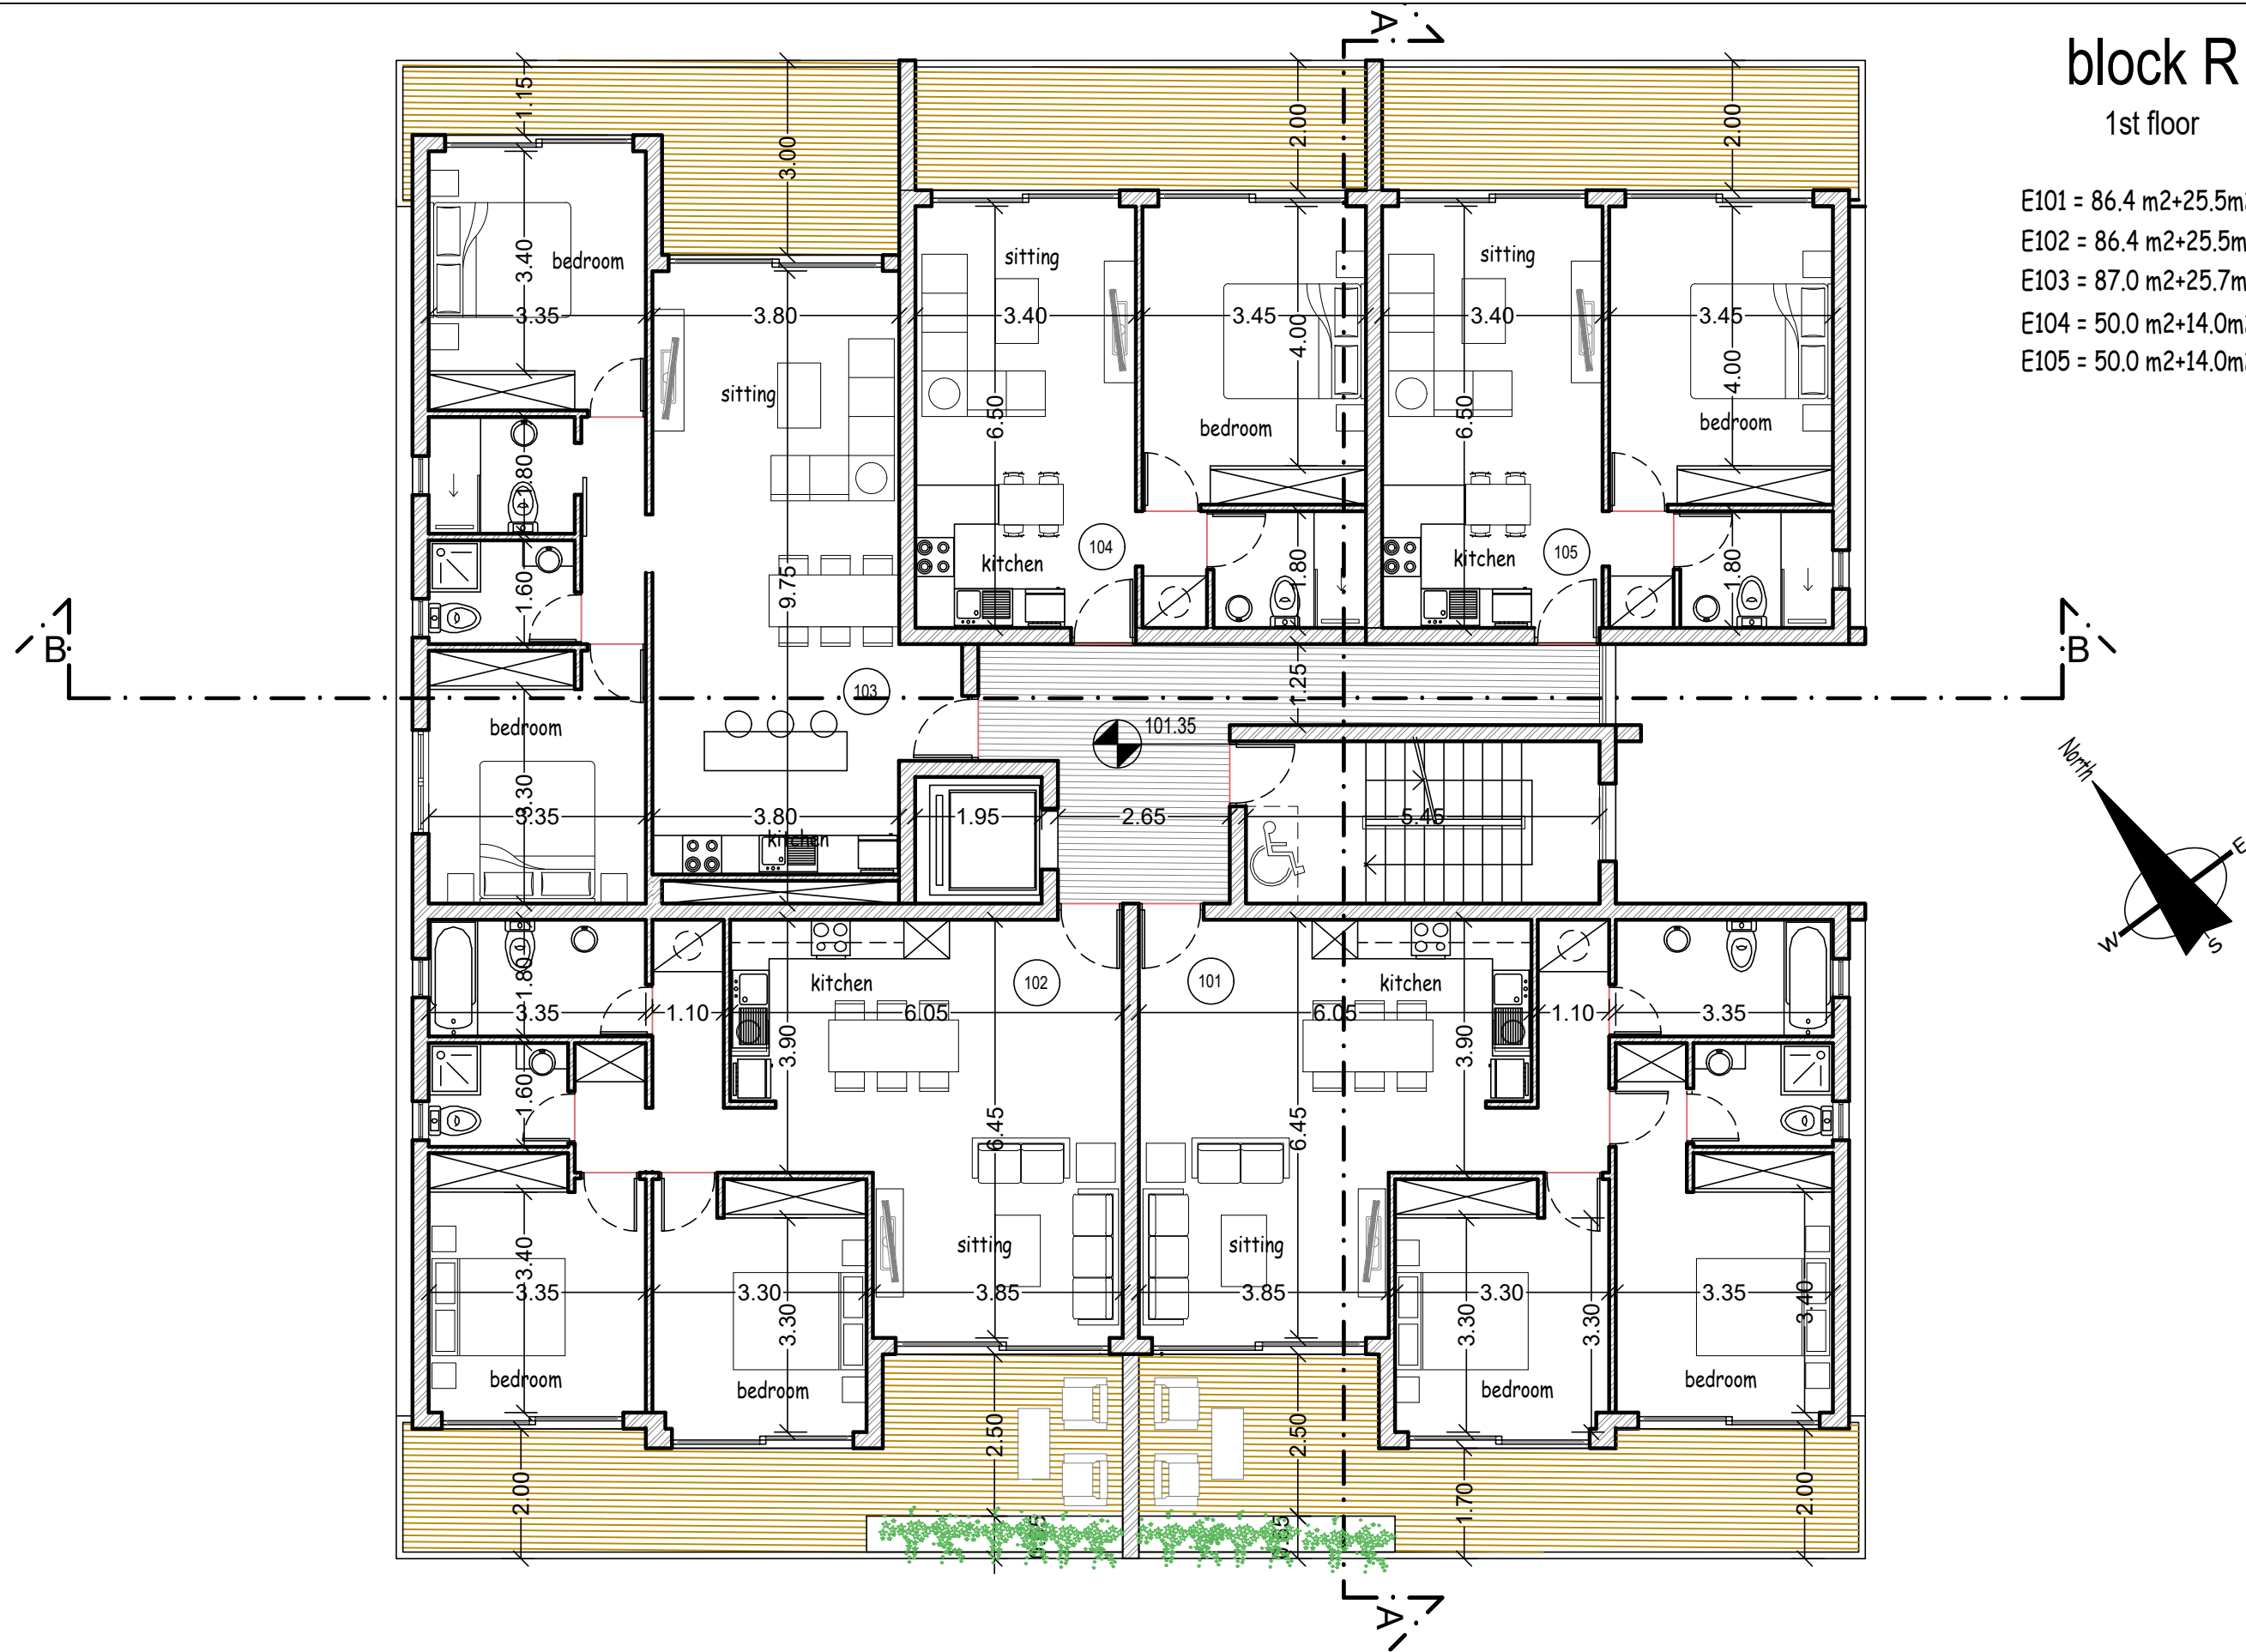


<p>ΕΡΓΟΔΟΤΗΣ: MEDOUA CONSTRUCTION LTD</p>	<p>ΤΟΠΟΘΕΣΙΑ: γεροσκηπου, πάφος</p>	<p>COMP.: Public / 0-Αρχιτεκτονικές μελέτες / 0-ANTONIS ΑΡΧΕΙΟ: /3. TAKIS LOIZOU MEDOUSA/</p>		<p>νεοφ. νικολαϊδη, 65 flora court, bl.A, γρ.201 πάφος, 8011 τηλ. 26943487 / 26950071 fax 26941727</p>	<p>A & K ANTΩΝΙΟΥ ΑΡΧΙΤΕΚΤΟΝΕΣ ΜΗΧΑΝΙΚΟΙ Ε.Π.Ε. ΗΕ 415966</p>	<p>ΥΠΟΓΡΑΦΗ: ΣΦΡΑΓΙΔΑ:</p>
<p>ΕΡΓΟ: CYPRESS PARK</p>	<p>A.E. 0/8623 Φ./Σχ. 51/12 τεμ. 640</p>	<p>\ TLOIZOUYEROSKIPOY 640 \ TLoizou-yerosk-640.dwg block Q-R-S-T-U ΧΡΟΝΟΣ ΜΕΛΕΤΗΣ: Μάιος 2022</p>		<p>info@ak-antoniou.com akantoniou@cytanet.com.cy</p>	<p>1st floor plan block R</p>	<p>ΚΑΙΜ: 1:100 ΑΡ. ΣΧ.: R2 A3</p>

block R



2nd floor

- E201 = 86.4 m²+25.5m² cov. ver.
- E202 = 86.4 m²+25.5m² cov. ver.
- E203 = 87.0 m²+25.7m² cov. ver.
- E204 = 50.0 m²+14.0m² cov. ver.
- E105 = 50.0 m²+14.0m² cov. ver.

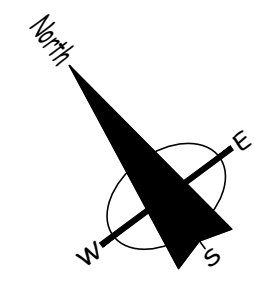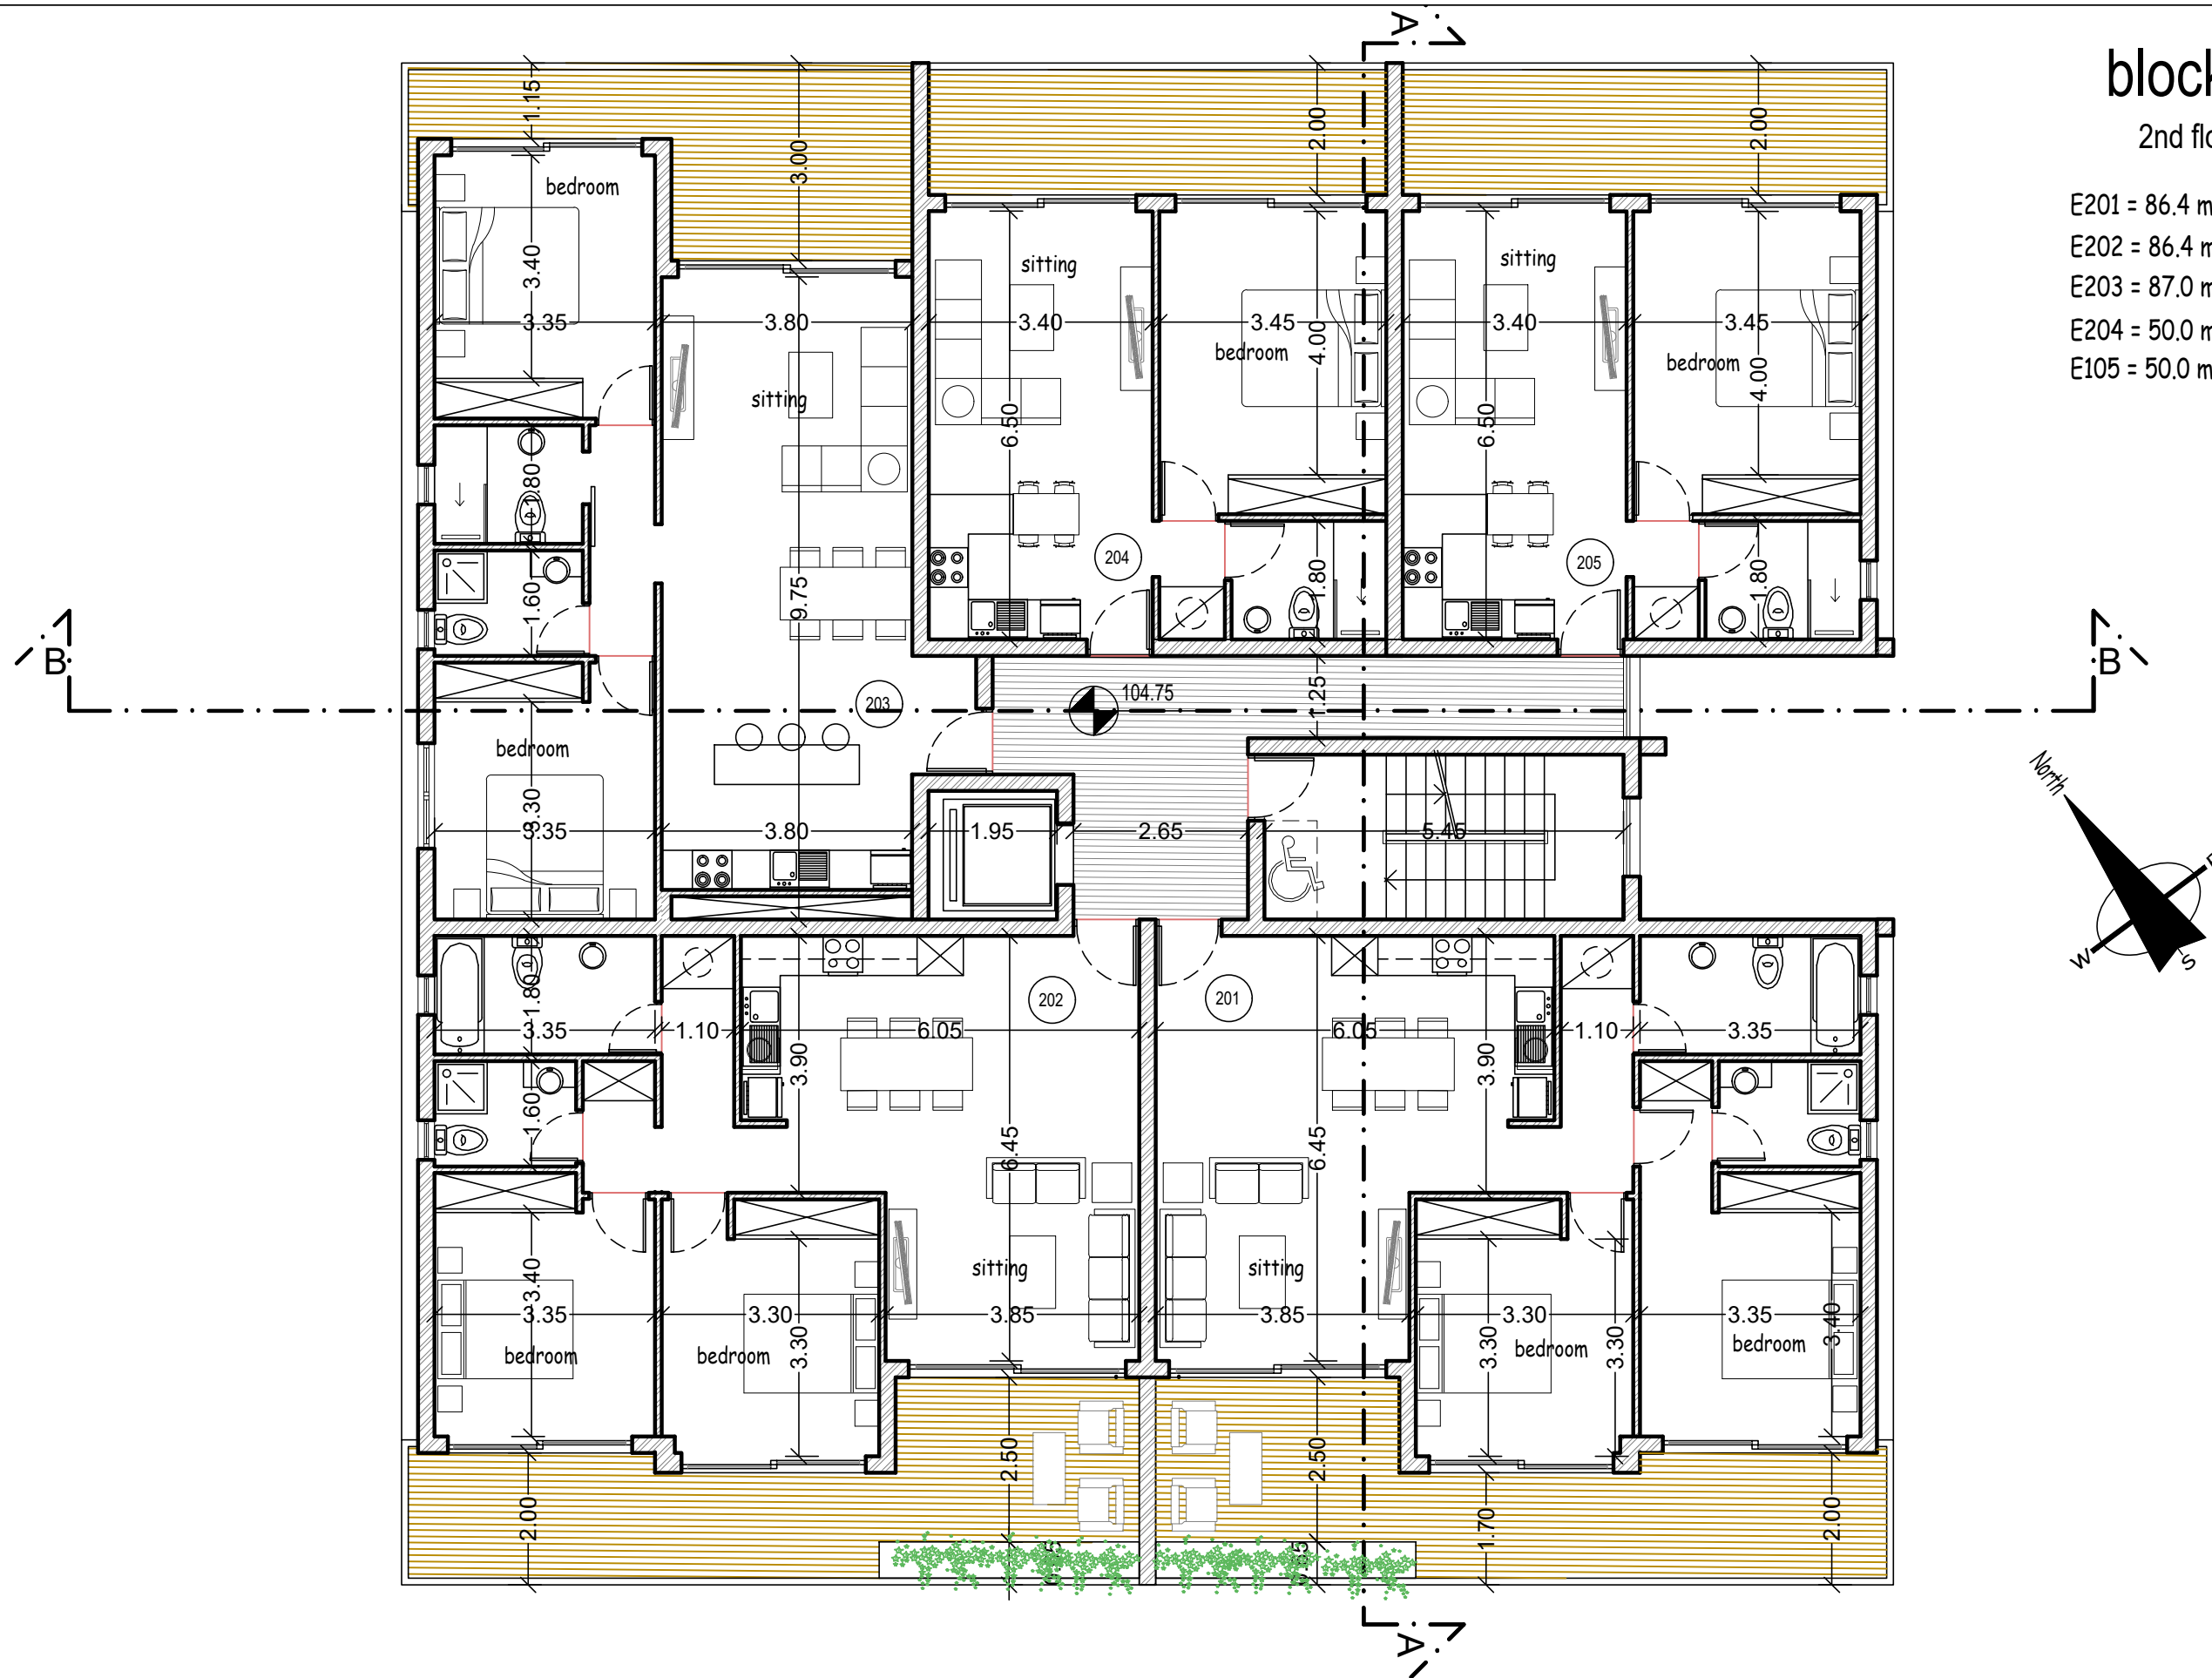

<p>ΕΡΓΟΔΟΤΗΣ: MEDOUA CONSTRUCTION LTD</p>	<p>ΤΟΠΟΘΕΣΙΑ: γεροσκηπου, πάφος</p>	<p>COMP.: Public / 0-Αρχιτεκτονικές μελέτες / 0-ANTONIS ΑΡΧΕΙΟ: /3. TAKIS LOIZOU MEDOUSA/</p>	<p>νεοφ. νικολαϊδη, 65 flora court, bl.A, γρ.201 πάφος, 8011 τηλ. 26943487 / 26950071 fax 26941727 info@ak-antoniou.com akantoniou@cytanet.com.cy</p>	<p>A & K ΑΝΤΩΝΙΟΥ ΑΡΧΙΤΕΚΤΟΝΕΣ ΜΗΧΑΝΙΚΟΙ Ε.Π.Ε. ΗΕ 415966</p>	<p>ΥΠΟΓΡΑΦΗ: ΣΦΡΑΓΙΔΑ:</p>
<p>ΕΡΓΟ: CYPRESS PARK</p>	<p>A.E. 0/8623 Φ./Σχ. 51/12 τεμ. 640</p>	<p>\ TLOIZOYEROSKIPOY 640 \ TLoizou-yerosk-640.dwg block Q-R-S-T-U ΧΡΟΝΟΣ ΜΕΛΕΤΗΣ: Μάιος 2022</p>	<p>2nd floor plan block R</p>	<p>ΚΑΙΜ: 1:100 Α3</p>	<p>ΑΡ. ΣΧ.: R3</p>

block R

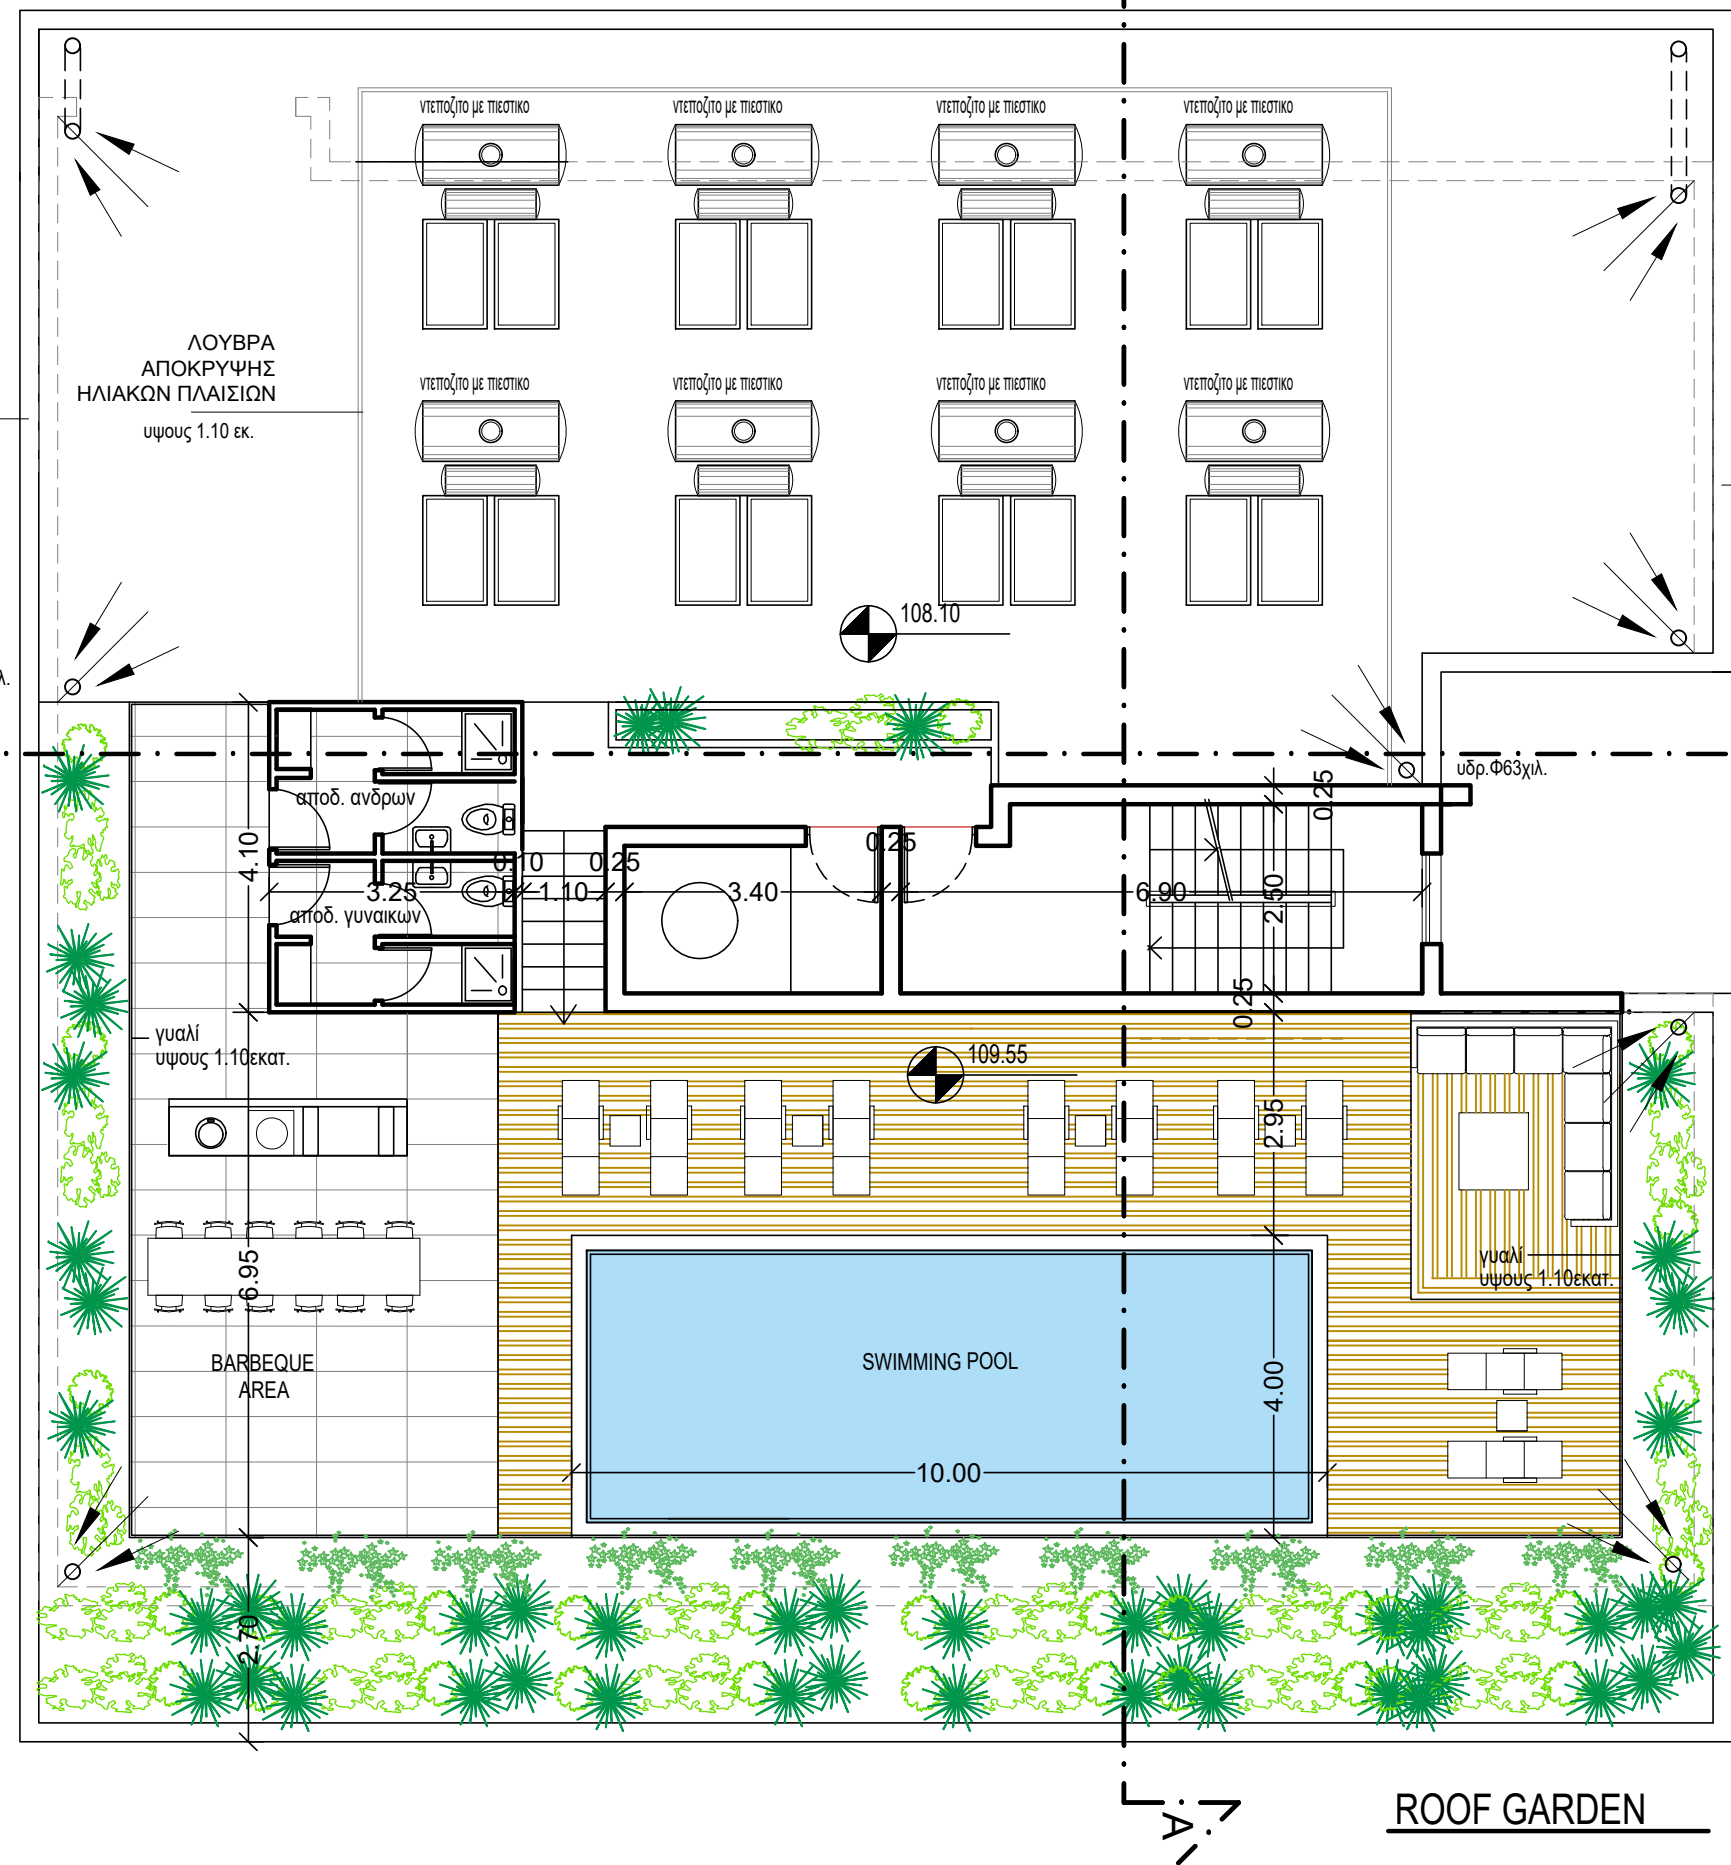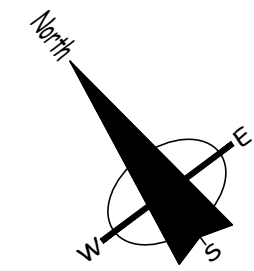

<p>ΕΡΓΟΔΟΤΗΣ: MEDOUA CONSTRUCTION LTD</p>	<p>ΤΟΠΟΘΕΣΙΑ: γεροσκηπου, πάφος</p>	<p>COMP.: Public / 0-Αρχιτεκτονικές μελέτες / 0-ANTONIS ΑΡΧΕΙΟ: /3. TAKIS LOIZOU MEDOUA/</p>		<p>νεοφ. νικολαϊδη, 65 flora court, bl.A, γρ.201 πάφος, 8011 τηλ. 26943487 / 26950071 fax 26941727 info@ak-antoniou.com akantoniou@cytanet.com.cy</p>	<p>A & K ANTONIOY ΑΡΧΙΤΕΚΤΟΝΕΣ ΜΗΧΑΝΙΚΟΙ Ε.Π.Ε. ΗΕ 415966</p>	<p>ΥΠΟΓΡΑΦΗ: ΣΦΡΑΓΙΔΑ :</p>
<p>ΕΡΓΟ: CYPRESS PARK</p>	<p>A.E. 0/8623 Φ./Σχ. 51/12 τεμ. 640</p>	<p>\ TLOIZOYEROSKIPOY 640 \ TLoizou-yerosk-640.dwg block Q-R-S-T-U ΧΡΟΝΟΣ ΜΕΛΕΤΗΣ: Μάιος 2022</p>			<p>ROOF PLAN block R</p>	<p>ΚΑΙΜ: 1:100 Α3 ΑΡ. ΣΧ.: R4</p>

Υλικά:


- ① βαφή άσπρου χρώματος
- ② μπετόν σανιδωτό
- ③ πορτοπαράθυρα απο αλουμίνιο σκούρου χρώματος
- ④ γιάλλινο κικλίδωμα
- ⑤ γιάλλινο (αμμοβολή) κικλίδωμα
- ⑥ επένδυση με πετρα περιοχης
- ⑦ ξύλινη επένδυση
- ⑧ μεταλλικές δοκίδες 7.5x15 δοκίδες
- ⑨ βαφή σκούρου χρώματος
- ⑩ ηρι
- ⑪ λουβρα αλουμινιου



ΕΡΓΟΔΟΤΗΣ: MEDOUA CONSTRUCTION LTD	ΤΟΠΟΘΕΣΙΑ: γεροσκηπου, πάφος	COMP.: Public / 0-Αρχιτεκτονικές μελέτες / 0-ANTONIS ΑΡΧΕΙΟ: /3. TAKIS LOIZOU MEDOUSA/ \\ TLOIZOUYEROSKIPOU 640 \ TLoizou-yerosk-640.dwg block Q-R-S-T-U	νεοφ. νικολαιδη, 65 flora court, bl.A, γρ.201 παφος, 8011 τηλ. 26943487 / 26950071 fax 26941727 info@ak-antoniou.com akantoniou@cytanet.com.cy	A & K ΑΝΤΩΝΙΟΥ ΑΡΧΙΤΕΚΤΟΝΕΣ ΜΗΧΑΝΙΚΟΙ Ε.Π.Ε. ΗΕ 415966	ΥΠΟΓΡΑΦΗ: ΣΦΡΑΓΙΔΑ : ΚΛΙΜ: 1:100 Α3
ΕΡΓΟ: CYPRESS PARK	A.E. 0/8623 Φ./Σχ. 51/12 τεμ. 640	ΧΡΟΝΟΣ ΜΕΛΕΤΗΣ: Μάιος 2022		front elevation block R	ΑΡ. ΣΧ.: R7

Υλικά:


- ① βαφή άσπρου χρώματος
- ② μπετόν σανιδωτό
- ③ πορτοπαράθυρα απο αλουμίνιο σκούρου χρώματος
- ④ γιάλλινο κιγκλίδωμα
- ⑤ γιάλλινο (αμμοβολή) κιγκλίδωμα
- ⑥ επένδυση με πετρα περιοχης
- ⑦ ξύλινη επένδυση
- ⑧ μεταλλικές δοκίδες 7.5x15 δοκίδες
- ⑨ βαφή σκούρου χρώματος
- ⑩ hpl
- ⑪ λουβρα αλουμινιου

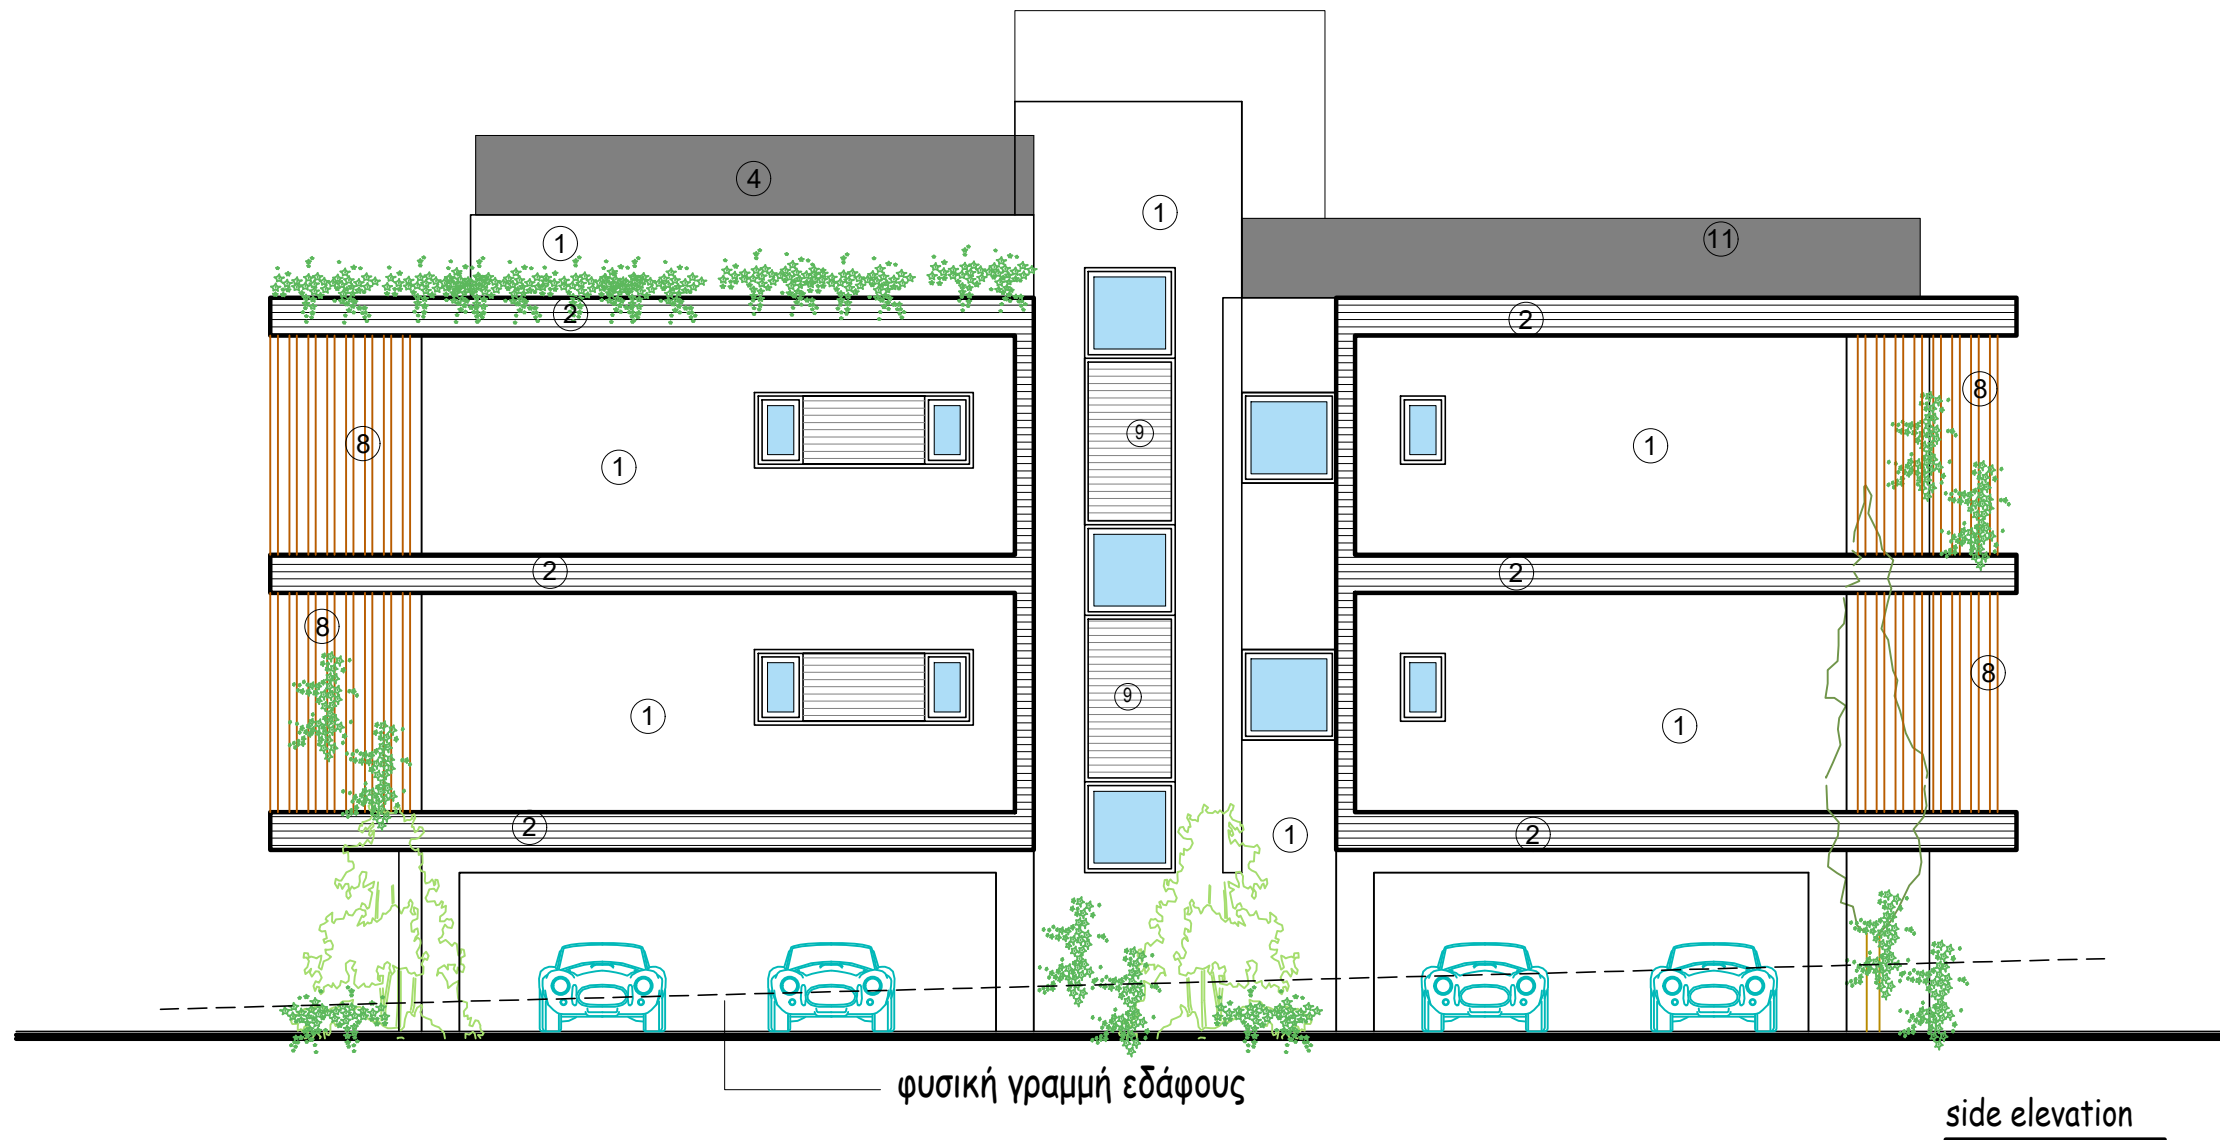

<p>ΕΡΓΟΔΟΤΗΣ: MEDOUSA CONSTRUCTION LTD</p>	<p>ΤΟΠΟΘΕΣΙΑ: γεροσκηπου, πάφος</p>	<p>COMP.: Public / 0-Αρχιτεκτονικές μελέτες / 0-ANTONIS ΑΡΧΕΙΟ: /3. TAKIS LOIZOU MEDOUSA/ \\ TLOIZOYEROSKIPOY 640 \ TLoizou-yerosk-640.dwg block Q-R-S-T-U ΧΡΟΝΟΣ ΜΕΛΕΤΗΣ: Μάιος 2022</p>	<p>νεοφ. νικολαιδη, 65 flora court, bl.A, γρ.201 πάφος, 8011 τηλ. 26943487 / 26950071 fax 26941727 info@ak-antoniou.com akantoniou@cytanet.com.cy</p>	<p>A & K ΑΝΤΩΝΙΟΥ ΑΡΧΙΤΕΚΤΟΝΕΣ ΜΗΧΑΝΙΚΟΙ Ε.Π.Ε. ΗΕ 415966 side elevation block R</p>	<p>ΥΠΟΓΡΑΦΗ: ΣΦΡΑΓΙΔΑ : ΚΛΙΜ: 1:100 Α3</p>
<p>ΕΡΓΟ: CYPRESS PARK</p>	<p>A.E. 0/8623 Φ./Σχ. 51/12 τεμ. 640</p>				<p>ΑΡ. ΣΧ.: R8</p>

Υλικά:

- ① βαφή άσπρου χρώματος
- ② μπετόν σανιδωτό
- ③ πορτοπαράθυρα απο αλουμίνιο σκούρου χρώματος
- ④ γιάλλινο κικλίδωμα
- ⑤ γιάλλινο (αμβρολή) κικλίδωμα
- ⑥ επένδυση με πετρα περιοχης
- ⑦ ξύλινη επένδυση
- ⑧ μεταλλικές δοκίδες 7.5x15 δοκίδες
- ⑨ βαφή σκούρου χρώματος
- ⑩ ηρι
- ⑪ λουβρα αλουμινιου

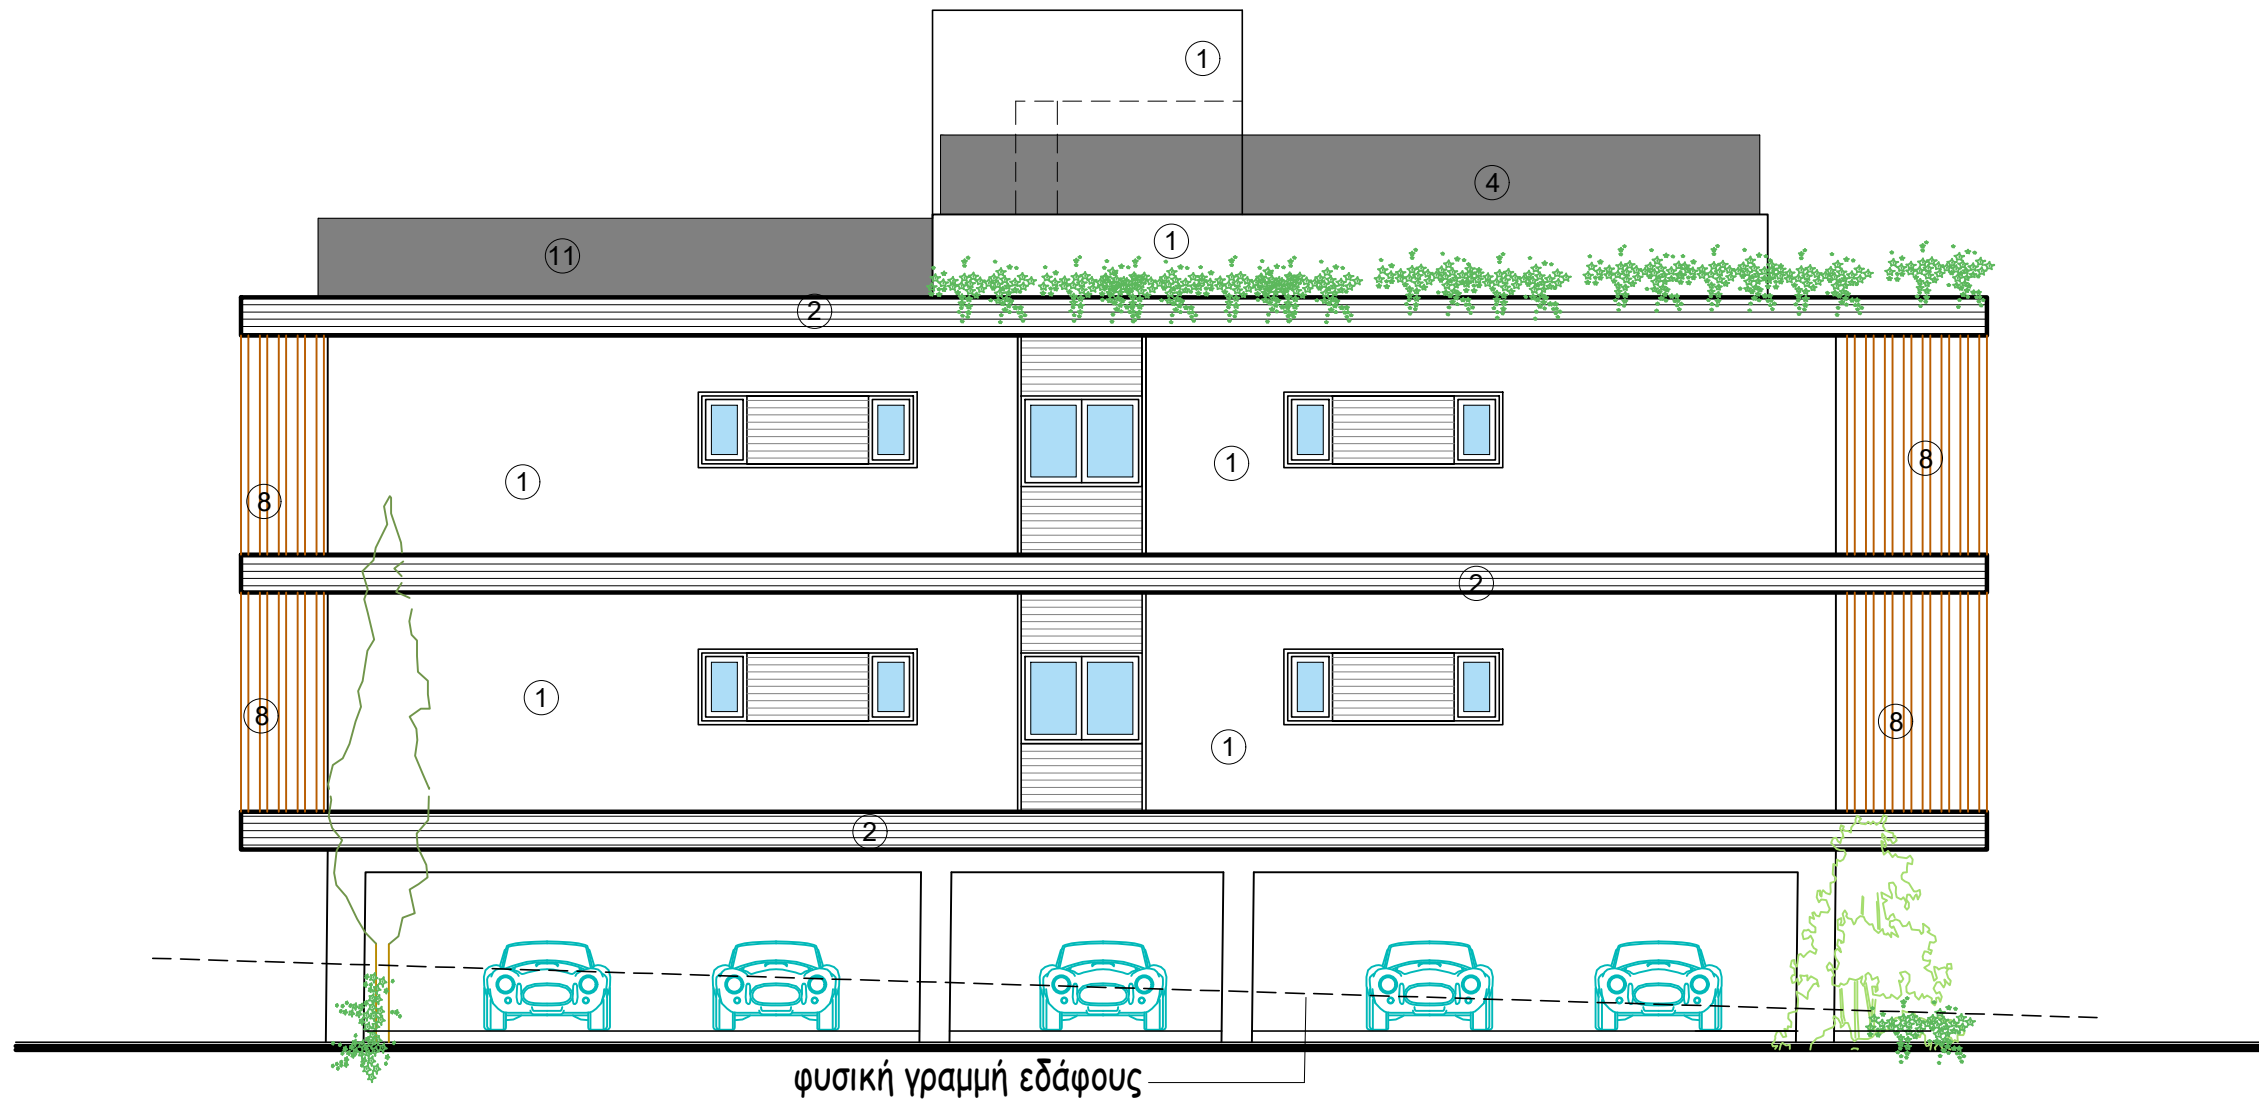


side elevation

ΕΡΓΟΔΟΤΗΣ: MEDOUSA CONSTRUCTION LTD	ΤΟΠΟΘΕΣΙΑ: γεροσκηπου, πάφος	COMP.: Public / 0-Αρχιτεκτονικές μελέτες / 0-ANTONIS ΑΡΧΕΙΟ: /3. TAKIS LOIZOU MEDOUSA/ \\ TLOIZOUYEROSKIPOU 640 \ TLoizou-yerosk-640.dwg block Q-R-S-T-U	νεοφ. νικολαιδη, 65 flora court, bl.A, γρ.201 πάφος, 8011 τηλ. 26943487 / 26950071 fax 26941727 info@ak-antoniou.com akantoniou@cytanet.com.cy	A & K ΑΝΤΩΝΙΟΥ ΑΡΧΙΤΕΚΤΟΝΕΣ ΜΗΧΑΝΙΚΟΙ Ε.Π.Ε. ΗΕ 415966	ΥΠΟΓΡΑΦΗ: ΣΦΡΑΓΙΔΑ : ΚΛΙΜ: 1:100 Α3
ΕΡΓΟ: CYPRESS PARK	A.E. 0/8623 Φ./Σχ. 51/12 τεμ. 640	ΧΡΟΝΟΣ ΜΕΛΕΤΗΣ: Μάιος 2022		side elevation block R	ΑΡ. ΣΧ.: R9

Υλικά:

- ① βαφή άσπρου χρώματος
- ② μπτεόν σανιδωτό
- ③ πορτοπαράθυρα απο αλουμίνιο σκούρου χρώματος
- ④ γιάλλινο κικλίδωμα
- ⑤ γιάλλινο (αμβοβολή) κικλίδωμα
- ⑥ επένδυση με πετρα περιοχης
- ⑦ ξύλινη επένδυση
- ⑧ μεταλλικές δοκίδες 7.5x15 δοκίδες
- ⑨ βαφή σκούρου χρώματος
- ⑩ ηpl
- ⑪ λουβρα αλουμινιου

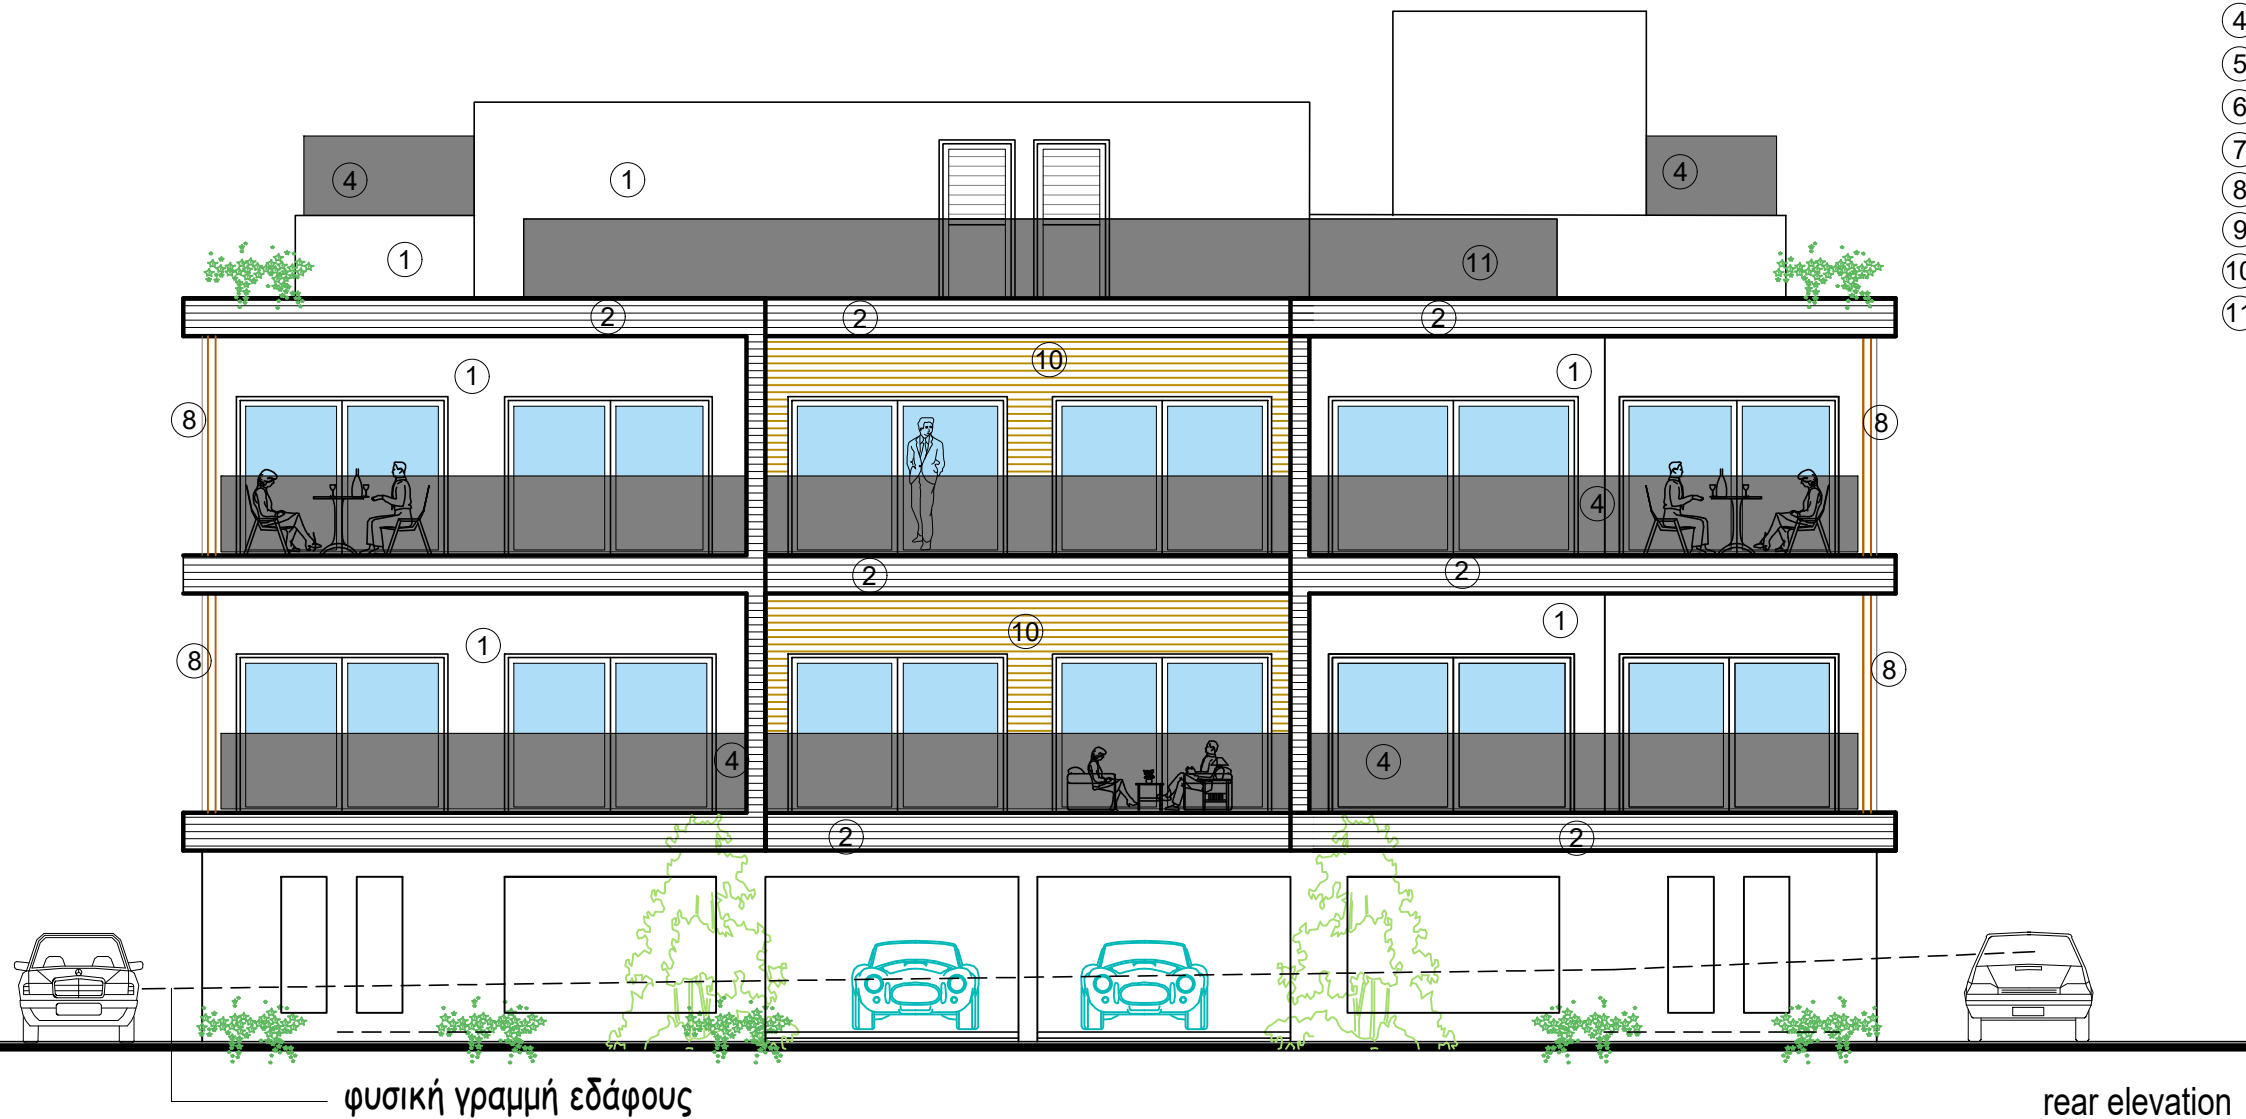

ΕΡΓΟΔΟΤΗΣ: MEDOUZA CONSTRUCTION LTD	ΤΟΠΟΘΕΣΙΑ: γεροσκηπου, πάφος	COMP.: Public / 0-Αρχιτεκτονικές μελέτες / 0-ANTONIS ΑΡΧΕΙΟ: /3. TAKIS LOIZOU MEDOUSA/	νεοφ. νικολαιδη, 65 flora court, bl.A, γρ.201 πάφος, 8011 τηλ. 26943487 / 26950071 fax 26941727 info@ak-antoniou.com akantoniou@cytanet.com.cy	A & K ΑΝΤΩΝΙΟΥ ΑΡΧΙΤΕΚΤΟΝΕΣ ΜΗΧΑΝΙΚΟΙ Ε.Π.Ε. ΗΕ 415966	ΥΠΟΓΡΑΦΗ:
ΕΡΓΟ: CYPRESS PARK	A.E. 0/8623 Φ./Σχ. 51/12 τεμ. 640	\ TLOIZOYEROSKIPOY 640 \ TLoizou-yerosk-640.dwg block Q-R-S-T-U ΧΡΟΝΟΣ ΜΕΛΕΤΗΣ: Μάιος 2022			ΣΦΡΑΓΙΔΑ :
				rear elevation block R	ΚΑΛΙΜ: 1:100 Α3
					ΑΡ. ΣΧ.: R10