

ΕΡΓΟΔΟΤΗΣ: MEDOUA DEVELOPERS	ΤΟΠΟΘΕΣΙΑ: γεροσκηπου, Παφος	COMP.: Public / 0-Αρχιτεκτονικές μελέτες / 0-ANTONIS / 3. TAKIS LOIZOU MEDOUA	νεοφ. νικολαιδη, 65 flora court- bl.A- γρ.201 παφος, 8011 τηλ. 26943487/26950071 fax 26941727 info@ak-antoniou.com akantoniou@cytanet.com.cy	A & K ΑΝΤΩΝΙΟΥ ΑΡΧΙΤΕΚΤΟΝΕΣ ΜΗΧΑΝΙΚΟΙ Ε.Π.Ε. ΗΕ 415966	ΥΠΟΓΡΑΦΗ: ΣΦΡΑΓΙΔΑ:
ΕΡΓΟ: CYPRESS PARK Retirement Village	A.E. 0/8623 Φ./Σχ. 51/12 τεμ. 640	ΑΡΧΕΙΟ: / TLOIZOU-YEROSKIPOU 640 / block-L.dwg	ΧΡΟΝΟΣ ΜΕΛΕΤΗΣ: απριλης 2022	BLOCK U ground floor	ΚΛΙΜ: 1:100 ΑΡΙΘΜΟΣ ΣΧΕΔΙΟΥ: A3
				U1	


block -U-

1st floor

flat U-101 (1bd) (50.0 m²+13.0m² cov.ver.)

flat U-102 (studio) (36.0 m²+7.69m² cov.ver.)

flat U-102 (2bd) (88.0 m²+15.35m² cov.ver.)

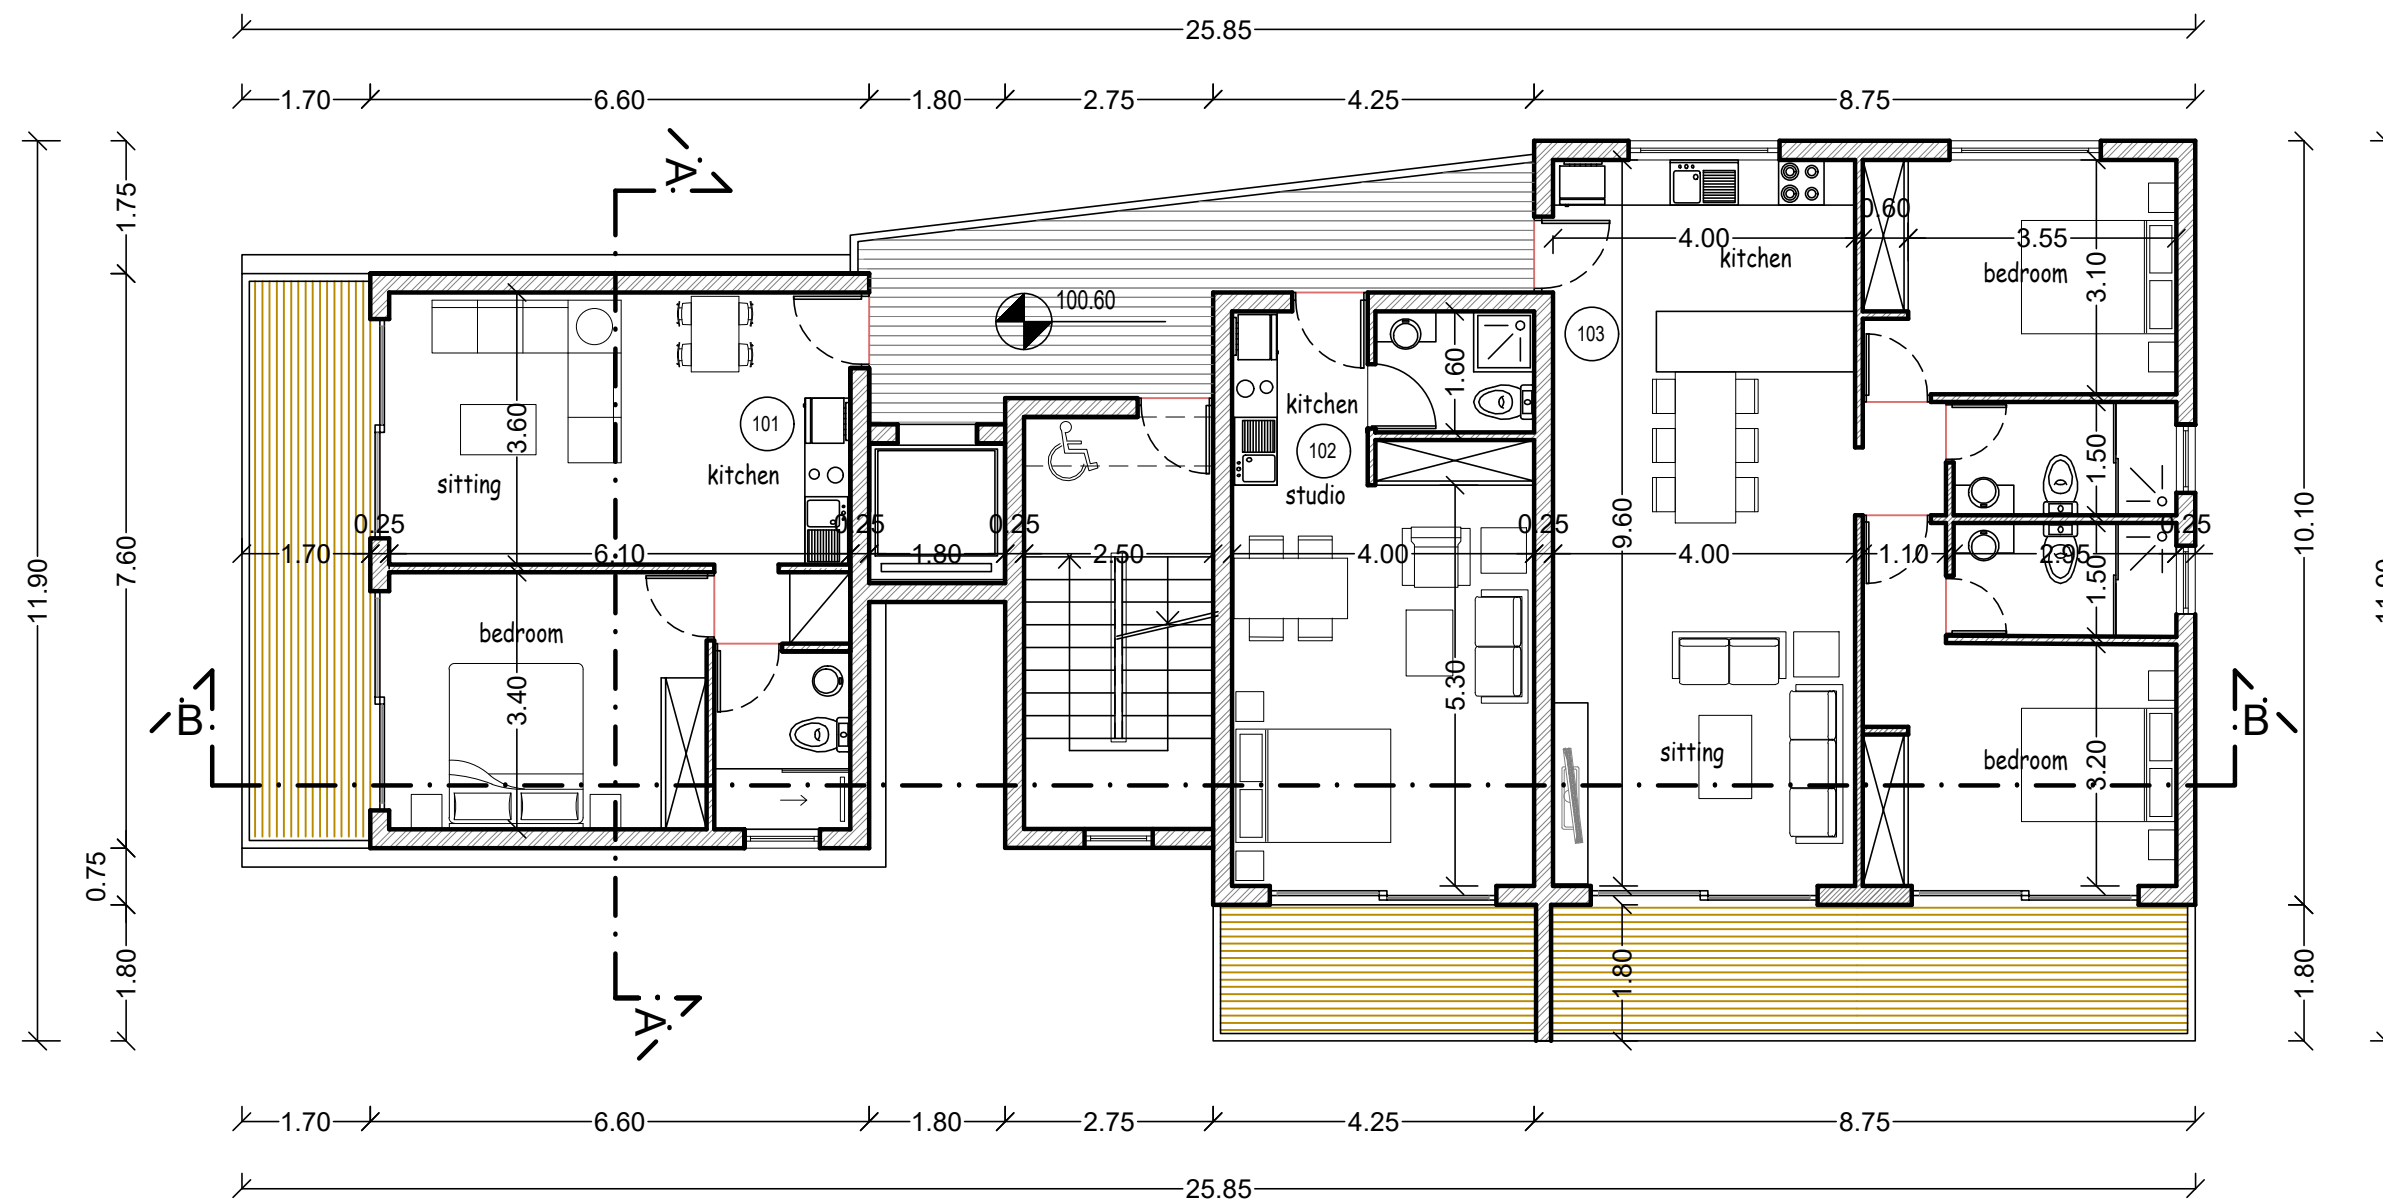

1st floor plan
BLOCK U

ΕΡΓΟΔΟΤΗΣ: MEDOUSSA DEVELOPERS	ΤΟΠΟΘΕΣΙΑ: γεροσκηπου, Παφος	COMP.: Public / 0-Αρχιτεκτονικές μελέτες / 0-ANTONIS / 3. TAKIS LOIZOU MEDOUSSA	νεοφ. νικολαϊδη, 65 flora court- bl.A- γρ.201 παφος, 8011 τηλ. 26943487/26950071 fax 26941727 info@ak-antoniou.com akantoniou@cytanet.com.cy	A & K ΑΝΤΩΝΙΟΥ ΑΡΧΙΤΕΚΤΟΝΕΣ ΜΗΧΑΝΙΚΟΙ Ε.Π.Ε. ΗΕ 415966	ΥΠΟΓΡΑΦΗ: ΣΦΡΑΓΙΔΑ:
ΕΡΓΟ: CYPRESS PARK Retirement Village	A.E. 0/8623 Φ./Σχ. 51/12 τεμ. 640	ΑΡΧΕΙΟ : / TLOIZOU-YEROSKIPOU 640 / block-L.dwg		BLOCK U 1st floor	ΚΛΙΜ: 1:100 ΑΡΙΘΜΟΣ ΣΧΕΔΙΟΥ: A3
		ΧΡΟΝΟΣ ΜΕΛΕΤΗΣ: απριλης 2022			U2


block -U-

2st floor

flat U-201 (1bd) (50.0 m²+13.0m² cov.ver.)

flat U-202 (studio) (36.0 m²+7.69m² cov.ver.)



flat U-202 (2bd) (88.0 m²+15.35m² cov.ver.)

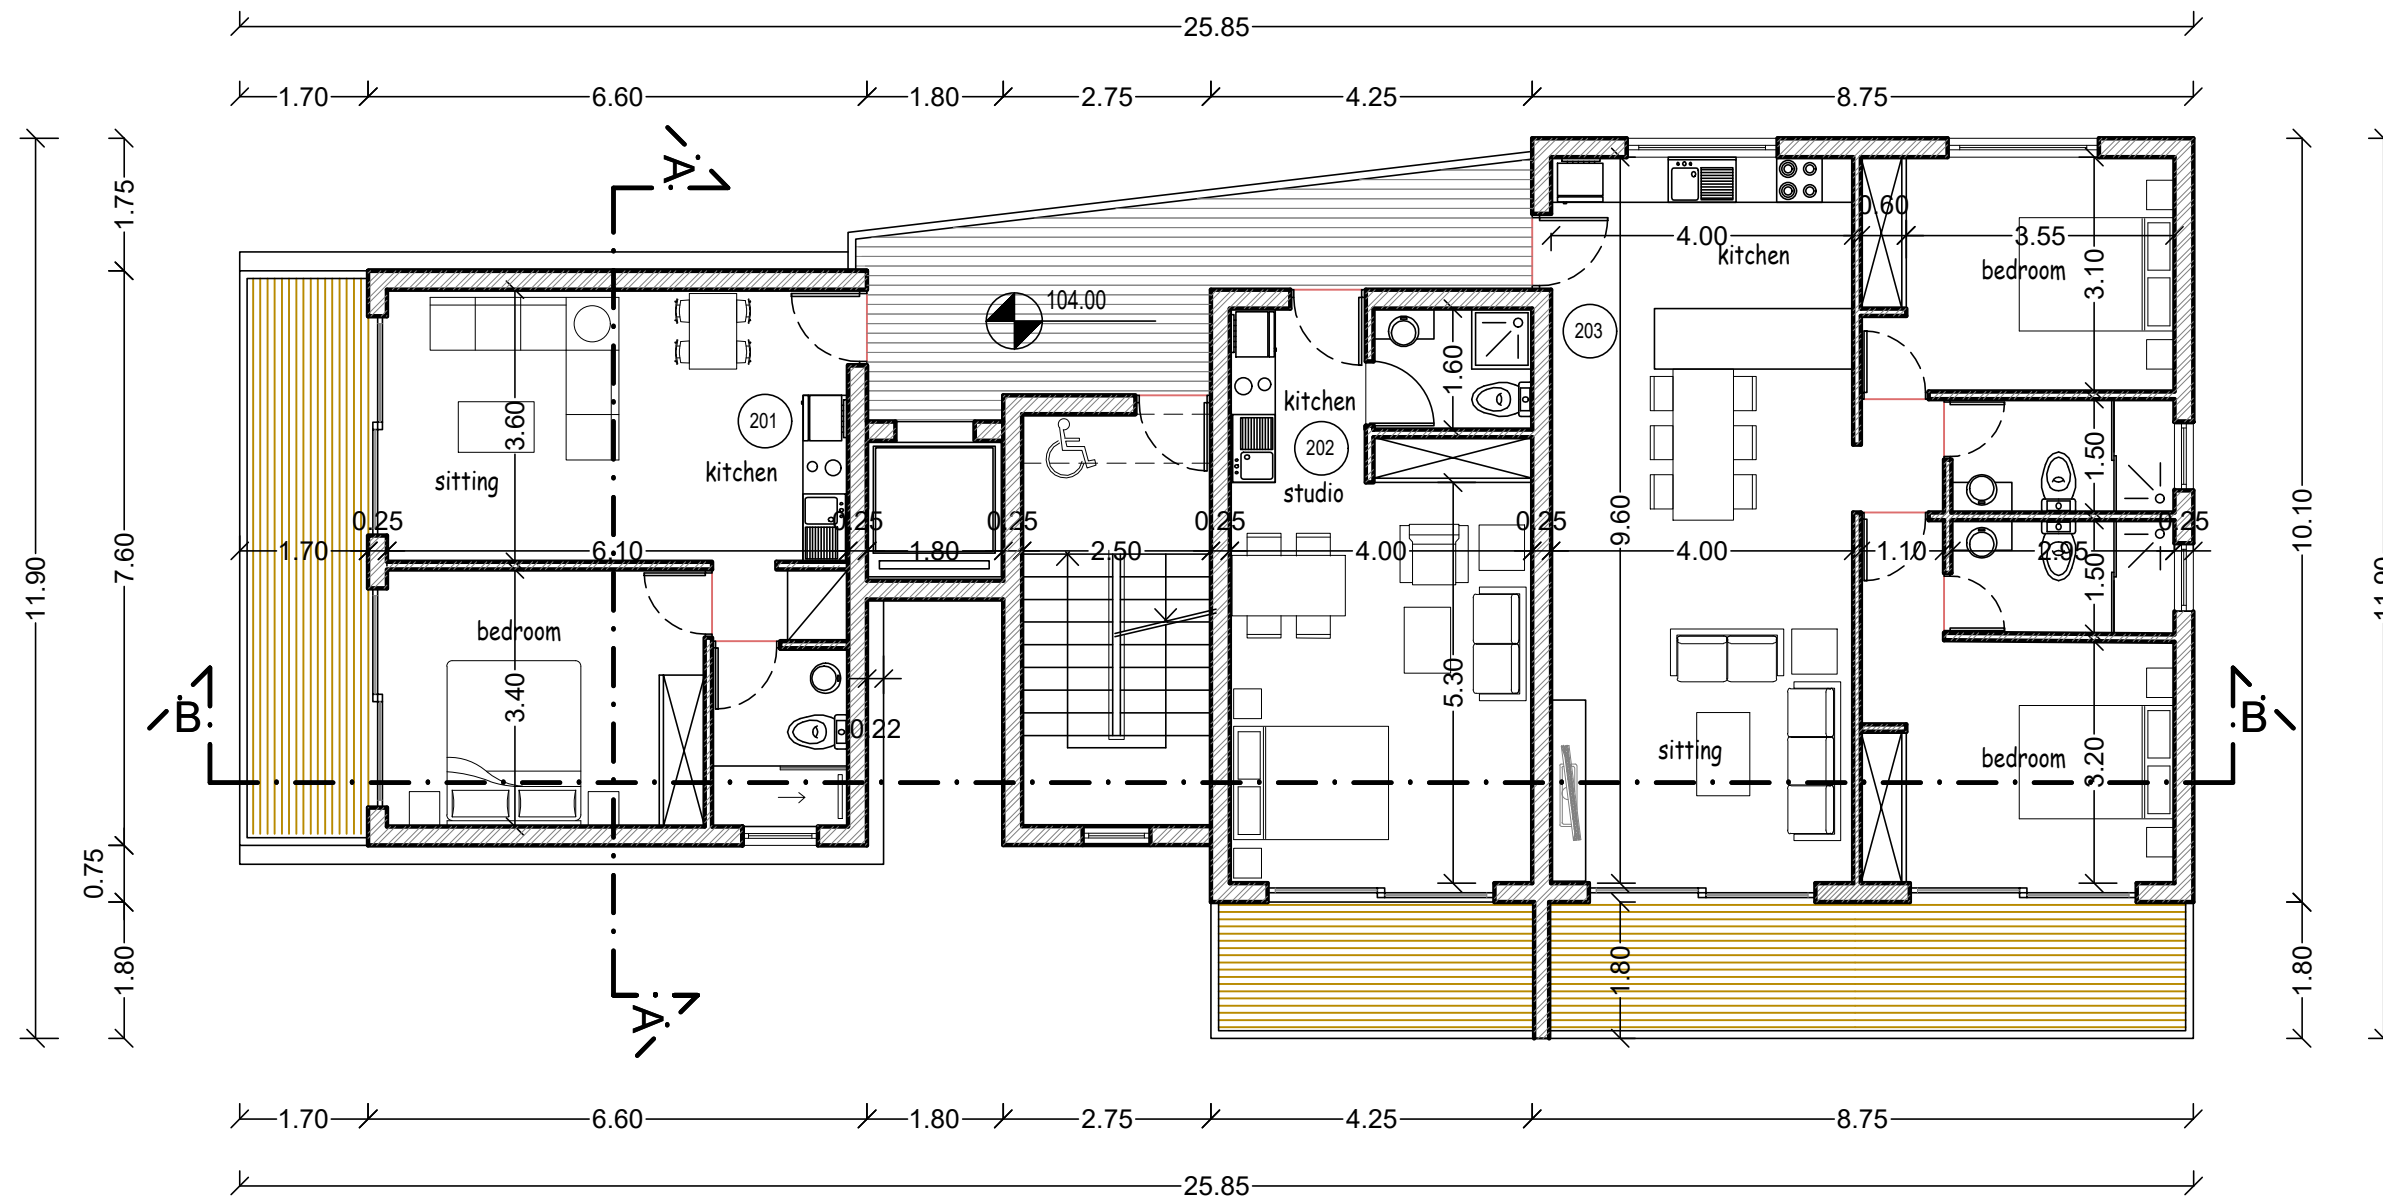


2nd floor plan
BLOCK U

<p>ΕΡΓΟΔΟΤΗΣ: MEDOUSA DEVELOPERS</p>	<p>ΤΟΠΟΘΕΣΙΑ: γεροσκηπου, Παφος</p>	<p>COMP.: Public / 0-Αρχιτεκτονικές μελέτες / 0-ANTONIS / 3. TAKIS LOIZOU MEDOUSA ΑΡΧΕΙΟ : / TLOIZOU-YEROSKIPOU 640 / block-L.dwg</p>	<p>νεοφ. νικολαιδη, 65 flora court- bl.A- γρ.201 παφος, 8011 τηλ. 26943487/26950071 fax 26941727 info@ak-antoniou.com akantoniou@cytanet.com.cy</p>	<p>A & K ΑΝΤΩΝΙΟΥ ΑΡΧΙΤΕΚΤΟΝΕΣ ΜΗΧΑΝΙΚΟΙ Ε.Π.Ε. ΗΕ 415966</p>	<p>ΥΠΟΓΡΑΦΗ: ΣΦΡΑΓΙΔΑ :</p>
<p>ΕΡΓΟ: CYPRESS PARK Retirement Village</p>	<p>A.E. 0/8623 Φ./Σχ. 51/12 τεμ. 640</p>	<p>ΧΡΟΝΟΣ ΜΕΛΕΤΗΣ : απριλης 2022</p>		<p>BLOCK U 2nd floor plan</p>	<p>ΚΛΙΜ: 1:100 ΑΡΙΘΜΟΣ ΣΧΕΔΙΟΥ: U3</p>

block -U-

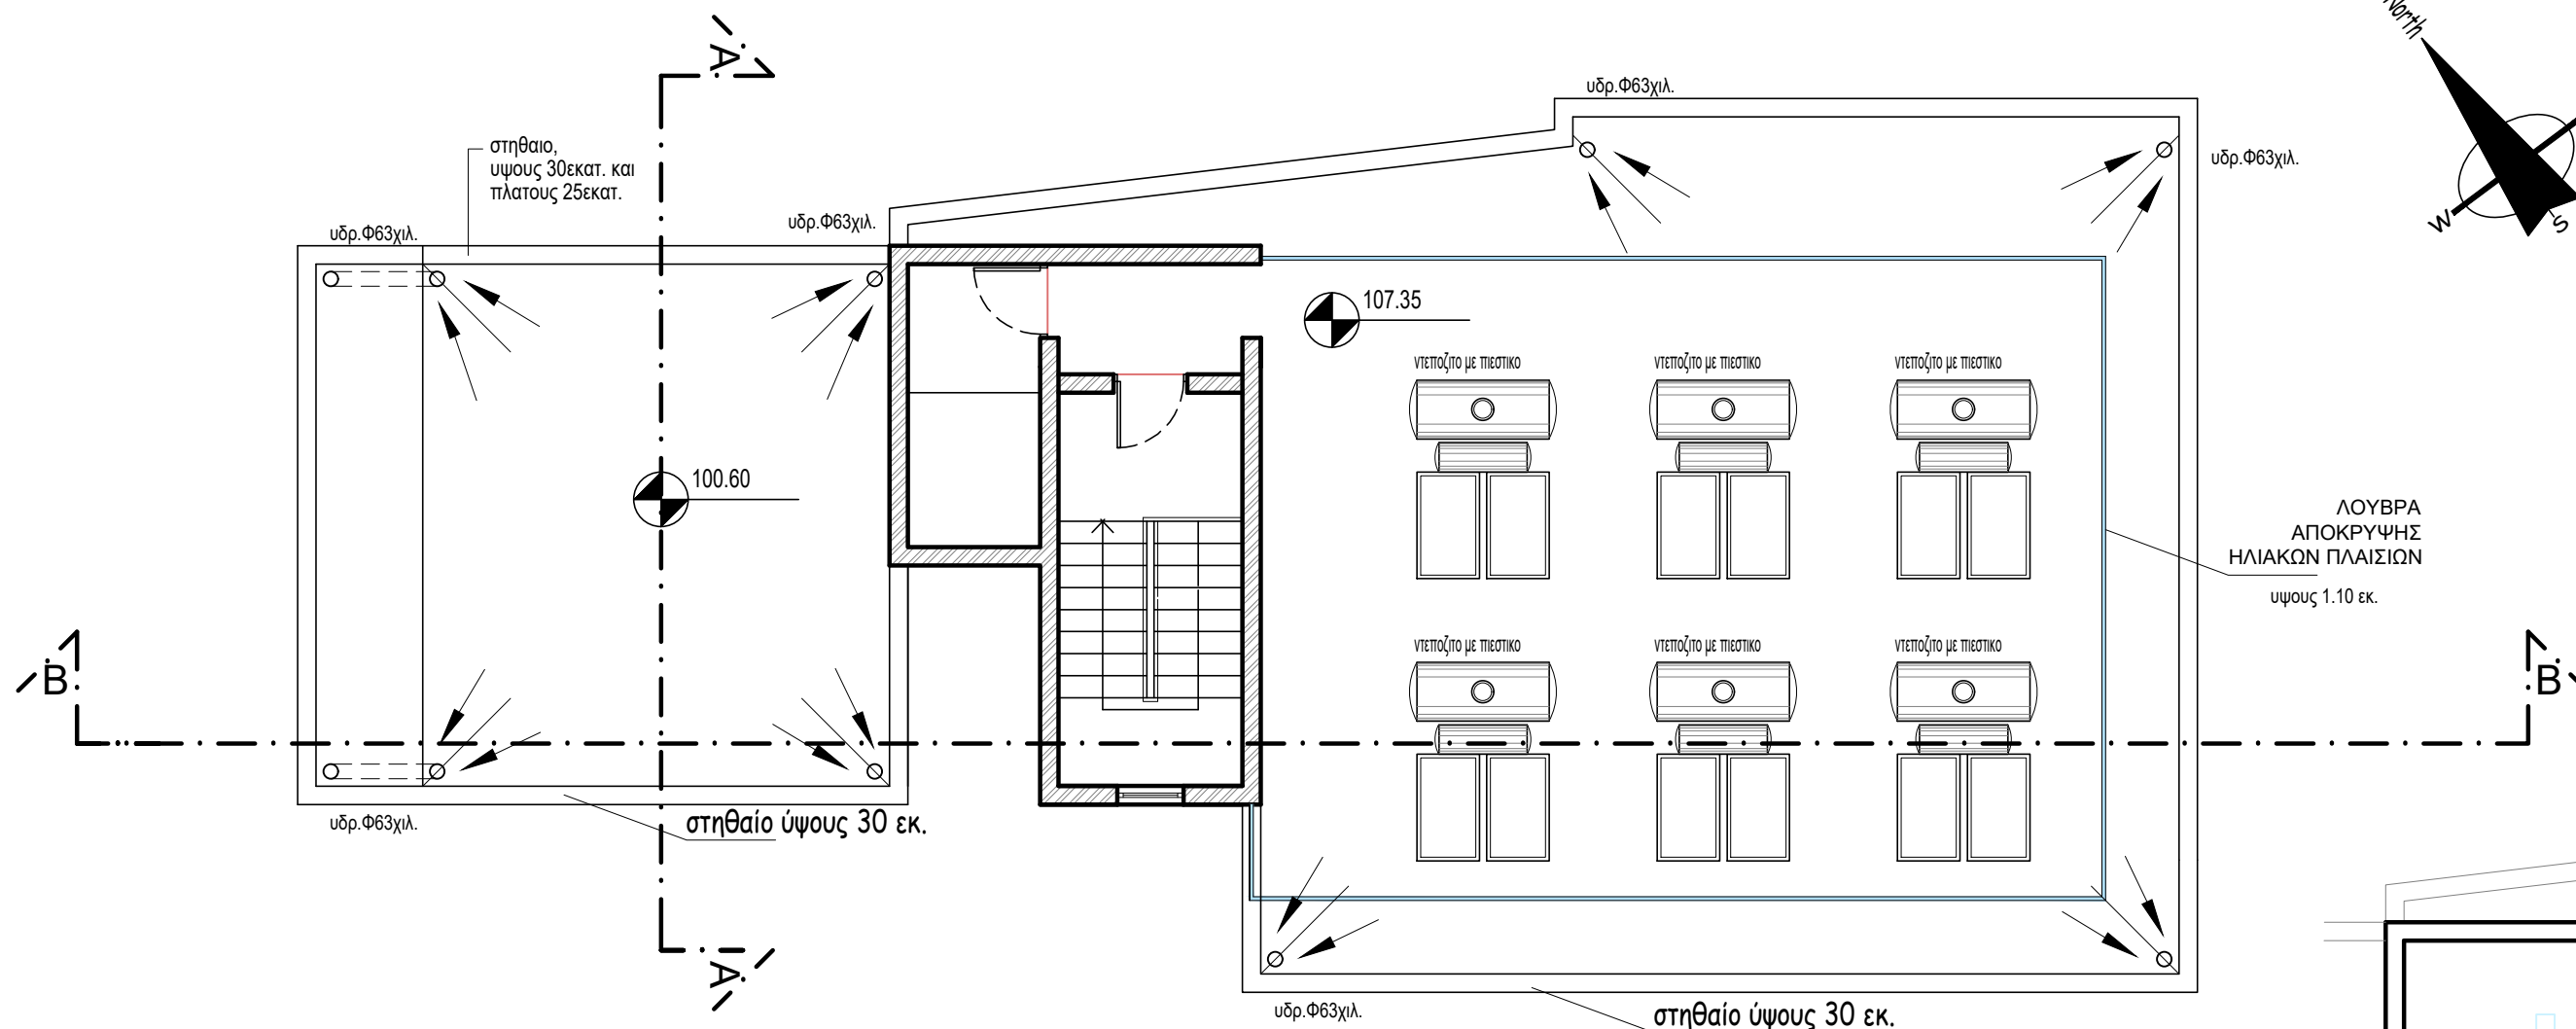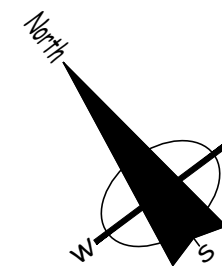

roof plan
BLOCK U

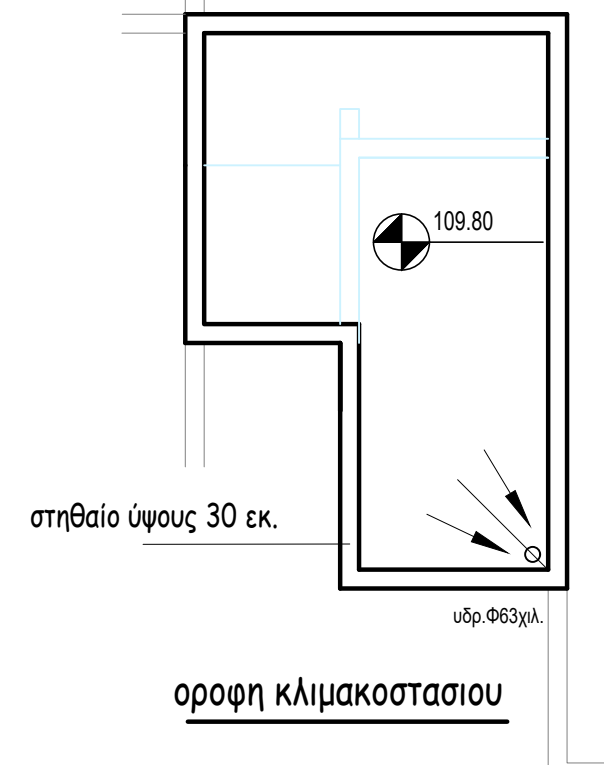


οροφη κλιμακοστασιου

<p>ΕΡΓΟΔΟΤΗΣ: MEDOUSA DEVELOPERS</p>	<p>ΤΟΠΟΘΕΣΙΑ: γεροσκηπου, Παφος</p>	<p>COMP.: Public / 0-Αρχιτεκτονικές μελέτες / 0-ANTONIS / 3. TAKIS LOIZOU MEDOUSA ΑΡΧΕΙΟ : / TLOIZOU-YEROSKIPOU 640 / block-L.dwg</p>	<p>νεοφ. νικολαιδη, 65 flora court- bl.A- γρ.201 παφος, 8011 τηλ. 26943487/26950071 fax 26941727 info@ak-antoniou.com akantoniou@cytanet.com.cy</p>	<p>A & K ΑΝΤΩΝΙΟΥ ΑΡΧΙΤΕΚΤΟΝΕΣ ΜΗΧΑΝΙΚΟΙ Ε.Π.Ε. ΗΕ 415966</p>	<p>ΥΠΟΓΡΑΦΗ: ΣΦΡΑΓΙΔΑ :</p>
<p>ΕΡΓΟ: CYPRESS PARK Retirement Village</p>	<p>A.E. 0/8623 Φ./Σχ. 51/12 τεμ. 640</p>	<p>ΧΡΟΝΟΣ ΜΕΛΕΤΗΣ : απριλης 2022</p>		<p>BLOCK U roof plan</p>	<p>ΚΛΙΜ: 1:100 ΑΡΙΘΜΟΣ ΣΧΕΔΙΟΥ: A3 U4</p>

Υλικά:

- ① βαφή άσπρου χρώματος
- ② μπετόν σανιδωτό
- ③ πορτοπαράθυρα απο αλουμίνιο σκούρου χρώματος
- ④ γιάλλινο κιγκλιδωμα
- ⑤ γιάλλινο (αμμοβολή) κιγκλιδωμα
- ⑥ ξύλινη πόρτα
- ⑦ ξύλινη επένδυση
- ⑧ μεταλλικές δοκίδες 7.5x15 δοκίδες
- ⑨ βαφή σκούρου χρώματος
- ⑩ hpl
- ⑪ λουβρα αλουμινιου

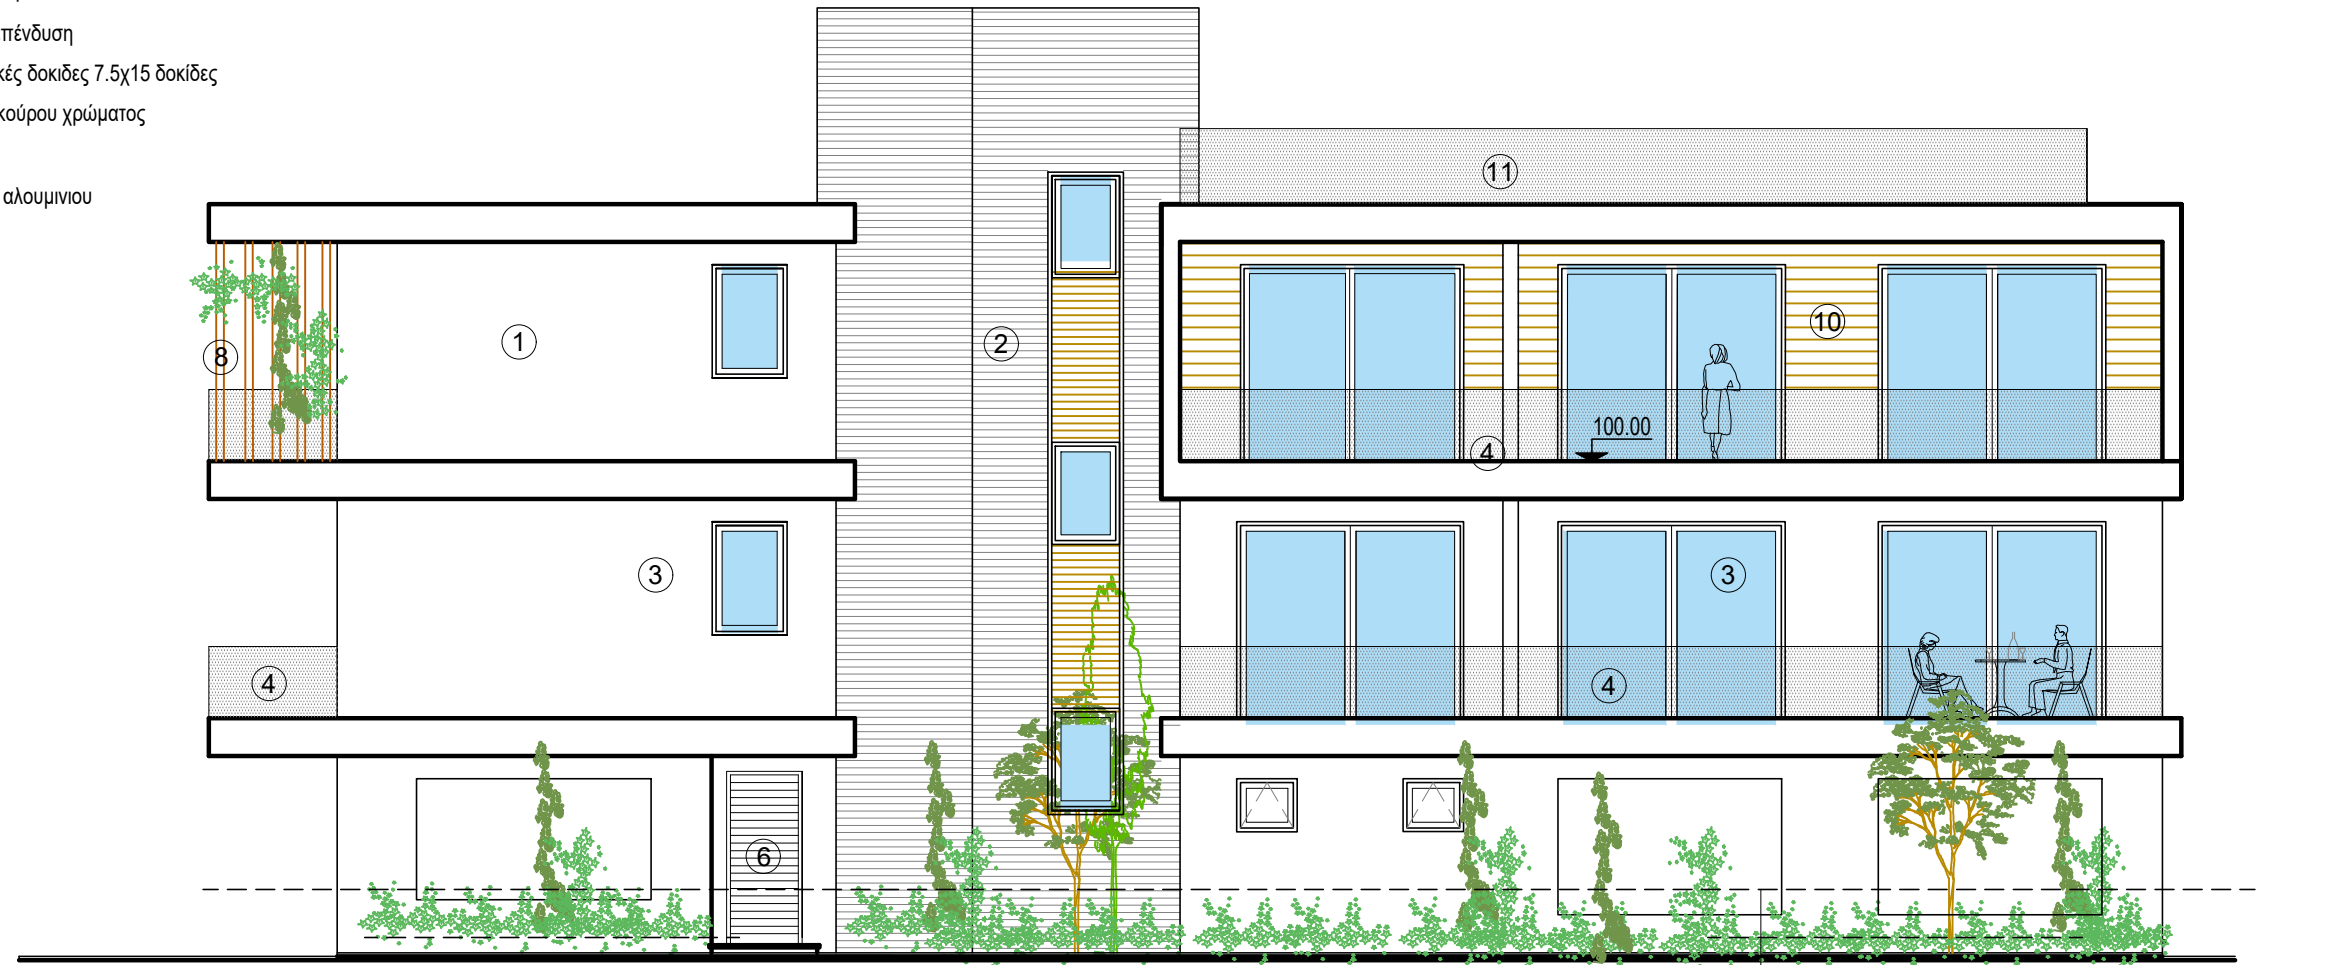


front elevation
BLOCK U

φυσική γραμμή εδάφους

ΕΡΓΟΔΟΤΗΣ: MEDOUSA DEVELOPERS	ΤΟΠΟΘΕΣΙΑ: γεροσκηπου, Παφος	COMP.: Public / 0-Αρχιτεκτονικές μελέτες / 0-ANTONIS / 3. TAKIS LOIZOU MEDOUSA ΑΡΧΕΙΟ : / TLOIZOU-YEROSKIPOU 640 / block-L.dwg	νεοφ. νικολαιδη, 65 flora court- bl.A- γρ.201 παφος, 8011 τηλ. 26943487/26950071 fax 26941727 info@ak-antoniou.com akantoniou@cytanet.com.cy	A & K ΑΝΤΩΝΙΟΥ ΑΡΧΙΤΕΚΤΟΝΕΣ ΜΗΧΑΝΙΚΟΙ Ε.Π.Ε. ΗΕ 415966	ΥΠΟΓΡΑΦΗ: ΣΦΡΑΓΙΔΑ :
ΕΡΓΟ: CYPRESS PARK Retirement Village	A.E. 0/8623 Φ./Σχ. 51/12 τεμ. 640	ΧΡΟΝΟΣ ΜΕΛΕΤΗΣ : απριλης 2022	BLOCK U elevation	ΚΛΙΜ: 1:100 Α3	ΑΡΙΘΜΟΣ ΣΧΕΔΙΟΥ: U7

Υλικά:

- ① βαφή άσπρου χρώματος
- ② μπετόν σανιδωτό
- ③ πορτοπαράθυρα απο αλουμίνιο σκούρου χρώματος
- ④ γιάλλινο κιγκλίδωμα
- ⑤ γιάλλινο (αμμοβολή) κιγκλίδωμα
- ⑥ ξύλινη πόρτα
- ⑦ ξύλινη επένδυση
- ⑧ μεταλλικές δοκίδες 7.5x15 δοκίδες
- ⑨ βαφή σκούρου χρώματος
- ⑩ hpl
- ⑪ λουβρα αλουμινιου

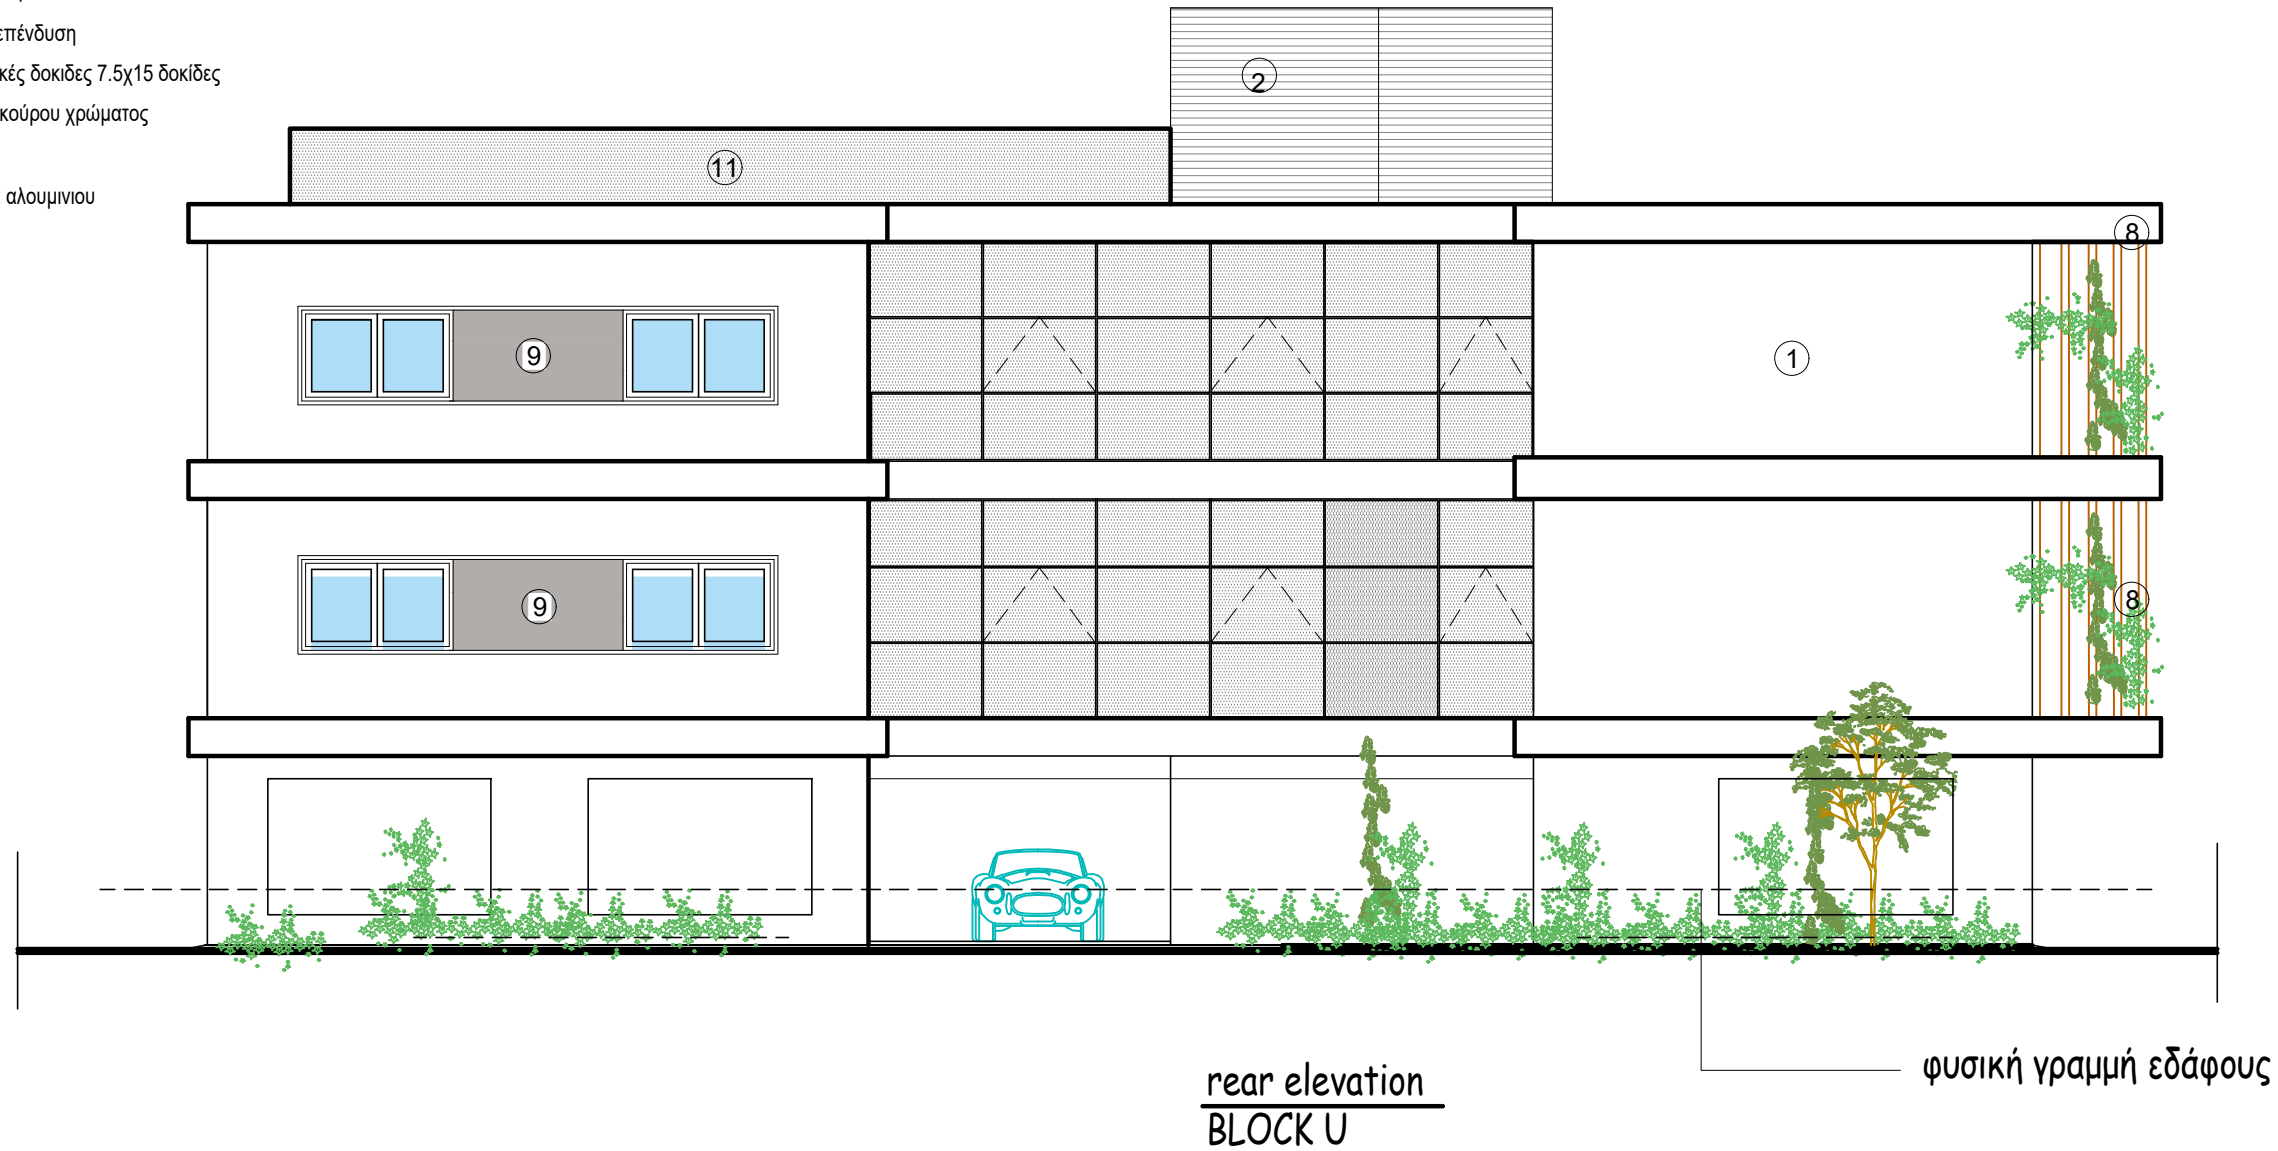

ΕΡΓΟΔΟΤΗΣ: MEDOUSA DEVELOPERS	ΤΟΠΟΘΕΣΙΑ: γεροσκηπου, Παφος	COMP.: Public / 0-Αρχιτεκτονικές μελέτες / 0-ANTONIS / 3. TAKIS LOIZOU MEDOUSA ΑΡΧΕΙΟ : / TLOIZOU-YEROSKIPOU 640 / block-L.dwg	νεοφ. νικολαϊδη, 65 flora court- bl.A- γρ.201 παφος, 8011 τηλ. 26943487/26950071 fax 26941727 info@ak-antoniou.com akantoniou@cytanet.com.cy	A & K ANTΩΝΙΟΥ ΑΡΧΙΤΕΚΤΟΝΕΣ ΜΗΧΑΝΙΚΟΙ Ε.Π.Ε. ΗΕ 415966	ΥΠΟΓΡΑΦΗ: ΣΦΡΑΓΙΔΑ :
ΕΡΓΟ: CYPRESS PARK Retirement Village	A.E. 0/8623 Φ./Σχ. 51/12 τεμ. 640	ΧΡΟΝΟΣ ΜΕΛΕΤΗΣ : απριλης 2022	BLOCK U elevation	BLOCK U elevation	ΚΛΙΜ: 1:100 Α3 ΑΡΙΘΜΟΣ ΣΧΕΔΙΟΥ: U8

Υλικά:

- ① βαφή άσπρου χρώματος
- ② μπετόν σανιδωτό
- ③ πορτοπαράθυρα απο αλουμίνιο σκούρου χρώματος
- ④ γιάλλινο κιγκλίδωμα
- ⑤ γιάλλινο (αμμοβολή) κιγκλίδωμα
- ⑥ ξύλινη πόρτα
- ⑦ ξύλινη επένδυση
- ⑧ μεταλλικές δοκίδες 7.5x15 δοκίδες
- ⑨ βαφή σκούρου χρώματος
- ⑩ ηpl
- ⑪ λουβρα αλουμινιου



φυσική γραμμή εδάφους rear elevation
BLOCK U



φυσική γραμμή εδάφους rear elevation

ΕΡΓΟΔΟΤΗΣ: MEDOUSA DEVELOPERS	ΤΟΠΟΘΕΣΙΑ: γεροσκηπου, Παφος	COMP.: Public / 0-Αρχιτεκτονικές μελέτες / 0-ANTONIS / 3. TAKIS LOIZOU MEDOUSA ΑΡΧΕΙΟ : / TLOIZOU-YEROSKIPOU 640 / block-L.dwg	νεοφ. νικολαιδη, 65 flora court- bl.A- γρ.201 παφος, 8011 τηλ. 26943487/26950071 fax 26941727 info@ak-antoniou.com akantoniou@cytanet.com.cy	A & K ΑΝΤΩΝΙΟΥ ΑΡΧΙΤΕΚΤΟΝΕΣ ΜΗΧΑΝΙΚΟΙ Ε.Π.Ε. ΗΕ 415966	ΥΠΟΓΡΑΦΗ: ΣΦΡΑΓΙΔΑ :
ΕΡΓΟ: CYPRESS PARK Retirement Village	A.E. 0/8623 Φ./Σχ. 51/12 τεμ. 640	ΧΡΟΝΟΣ ΜΕΛΕΤΗΣ : απριλης 2022		BLOCK U elevation	ΚΛΙΜ: 1:100 ΑΡΙΘΜΟΣ ΣΧΕΔΙΟΥ: A3