



**GREEN AREA**

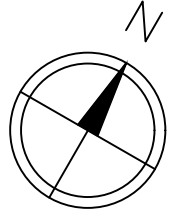

road

road

road

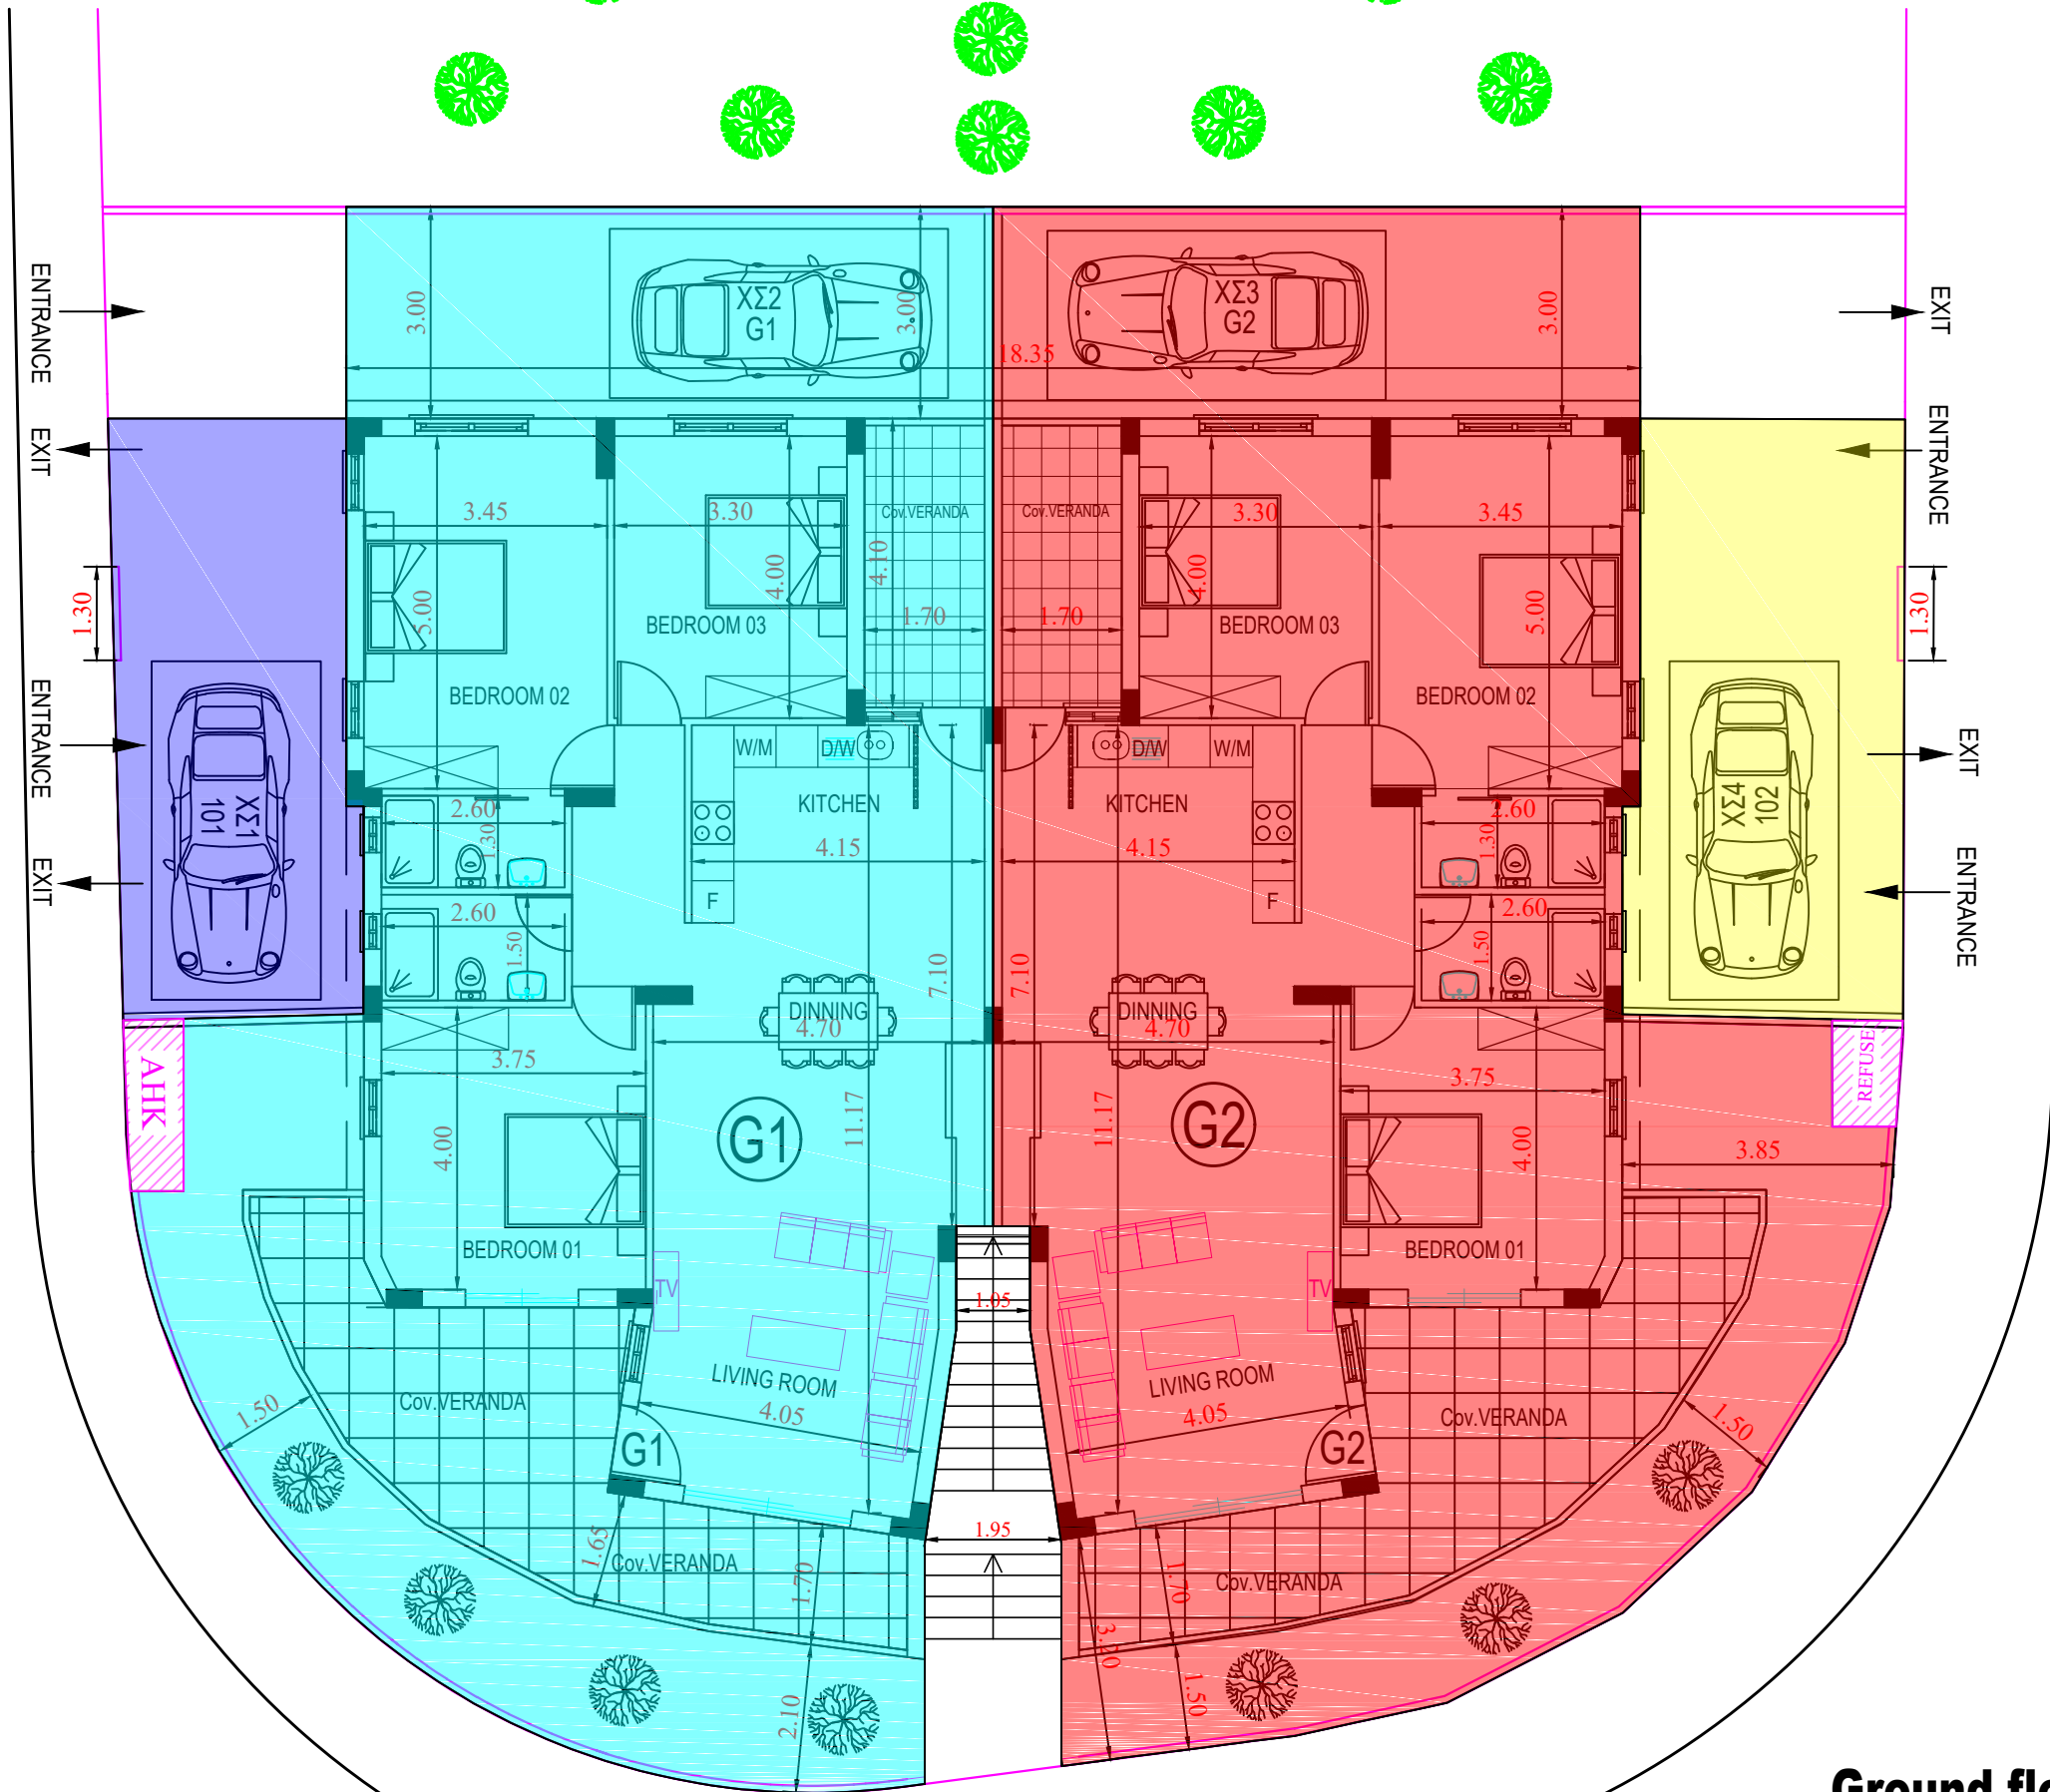

**Ground floor**

ΟΙΚΟΔΟΜΗ:	
K.K&L HADJIVASILIS LTD	
στην ΚΟΛΩΝΗ	
κλίμακα 1:100	ημερομηνία 14.11.2022
ΤΙΤΛΟΣ:	
<b>ΚΑΤΟΨΗ ΙΣΟΓΕΙΟΥ</b>	
ΑΡ.ΜΕΛΕΤΗΣ 1110	ΑΡ.ΣΧΕΔΙΟΥ 1