

ΕΡΓΟΔΟΤΗΣ:
A.H.I.R. LIMITED

ΕΡΓΟ:
HORIZON VIEW

ΘΕΣΗ: **pafos**

A.E. 0/27660

Φ./Σχ. 0/2-147-348 τεμ. 851

Εμβαδό Τεμαχίου: 1478m2

ΚΛΙΜΑΚΑ: 1:100

ΧΡΟΝΟΣ ΜΕΛΕΤΗΣ: NOV. 2022

COMP.: 0-Αρχιτεκτονικές μελέτες / 0-ANTONIS

ΑΡΧΕΙΟ: /AHIR 851/ ahir 851.dwg

νεοφ. νικολαΐδη, 65
flora court- bl.A- γρ.201
παφος, 8011
τηλ. 26943487/26950071
fax 26941727
akantoniou@cytanet.com.cy


A & K ΑΝΤΩΝΙΟΥ- ΑΡΧΙΤΕΚΤΟΝΕΣ
ΜΗΧΑΝΙΚΟΙ Ε.Π.Ε

ground floor plan

ΥΠΟΓΡΑΦΗ:


ΣΦΡΑΓΙΔΑ:

ΑΡΙΘΜΟΣ ΣΧΕΔΙΟΥ:

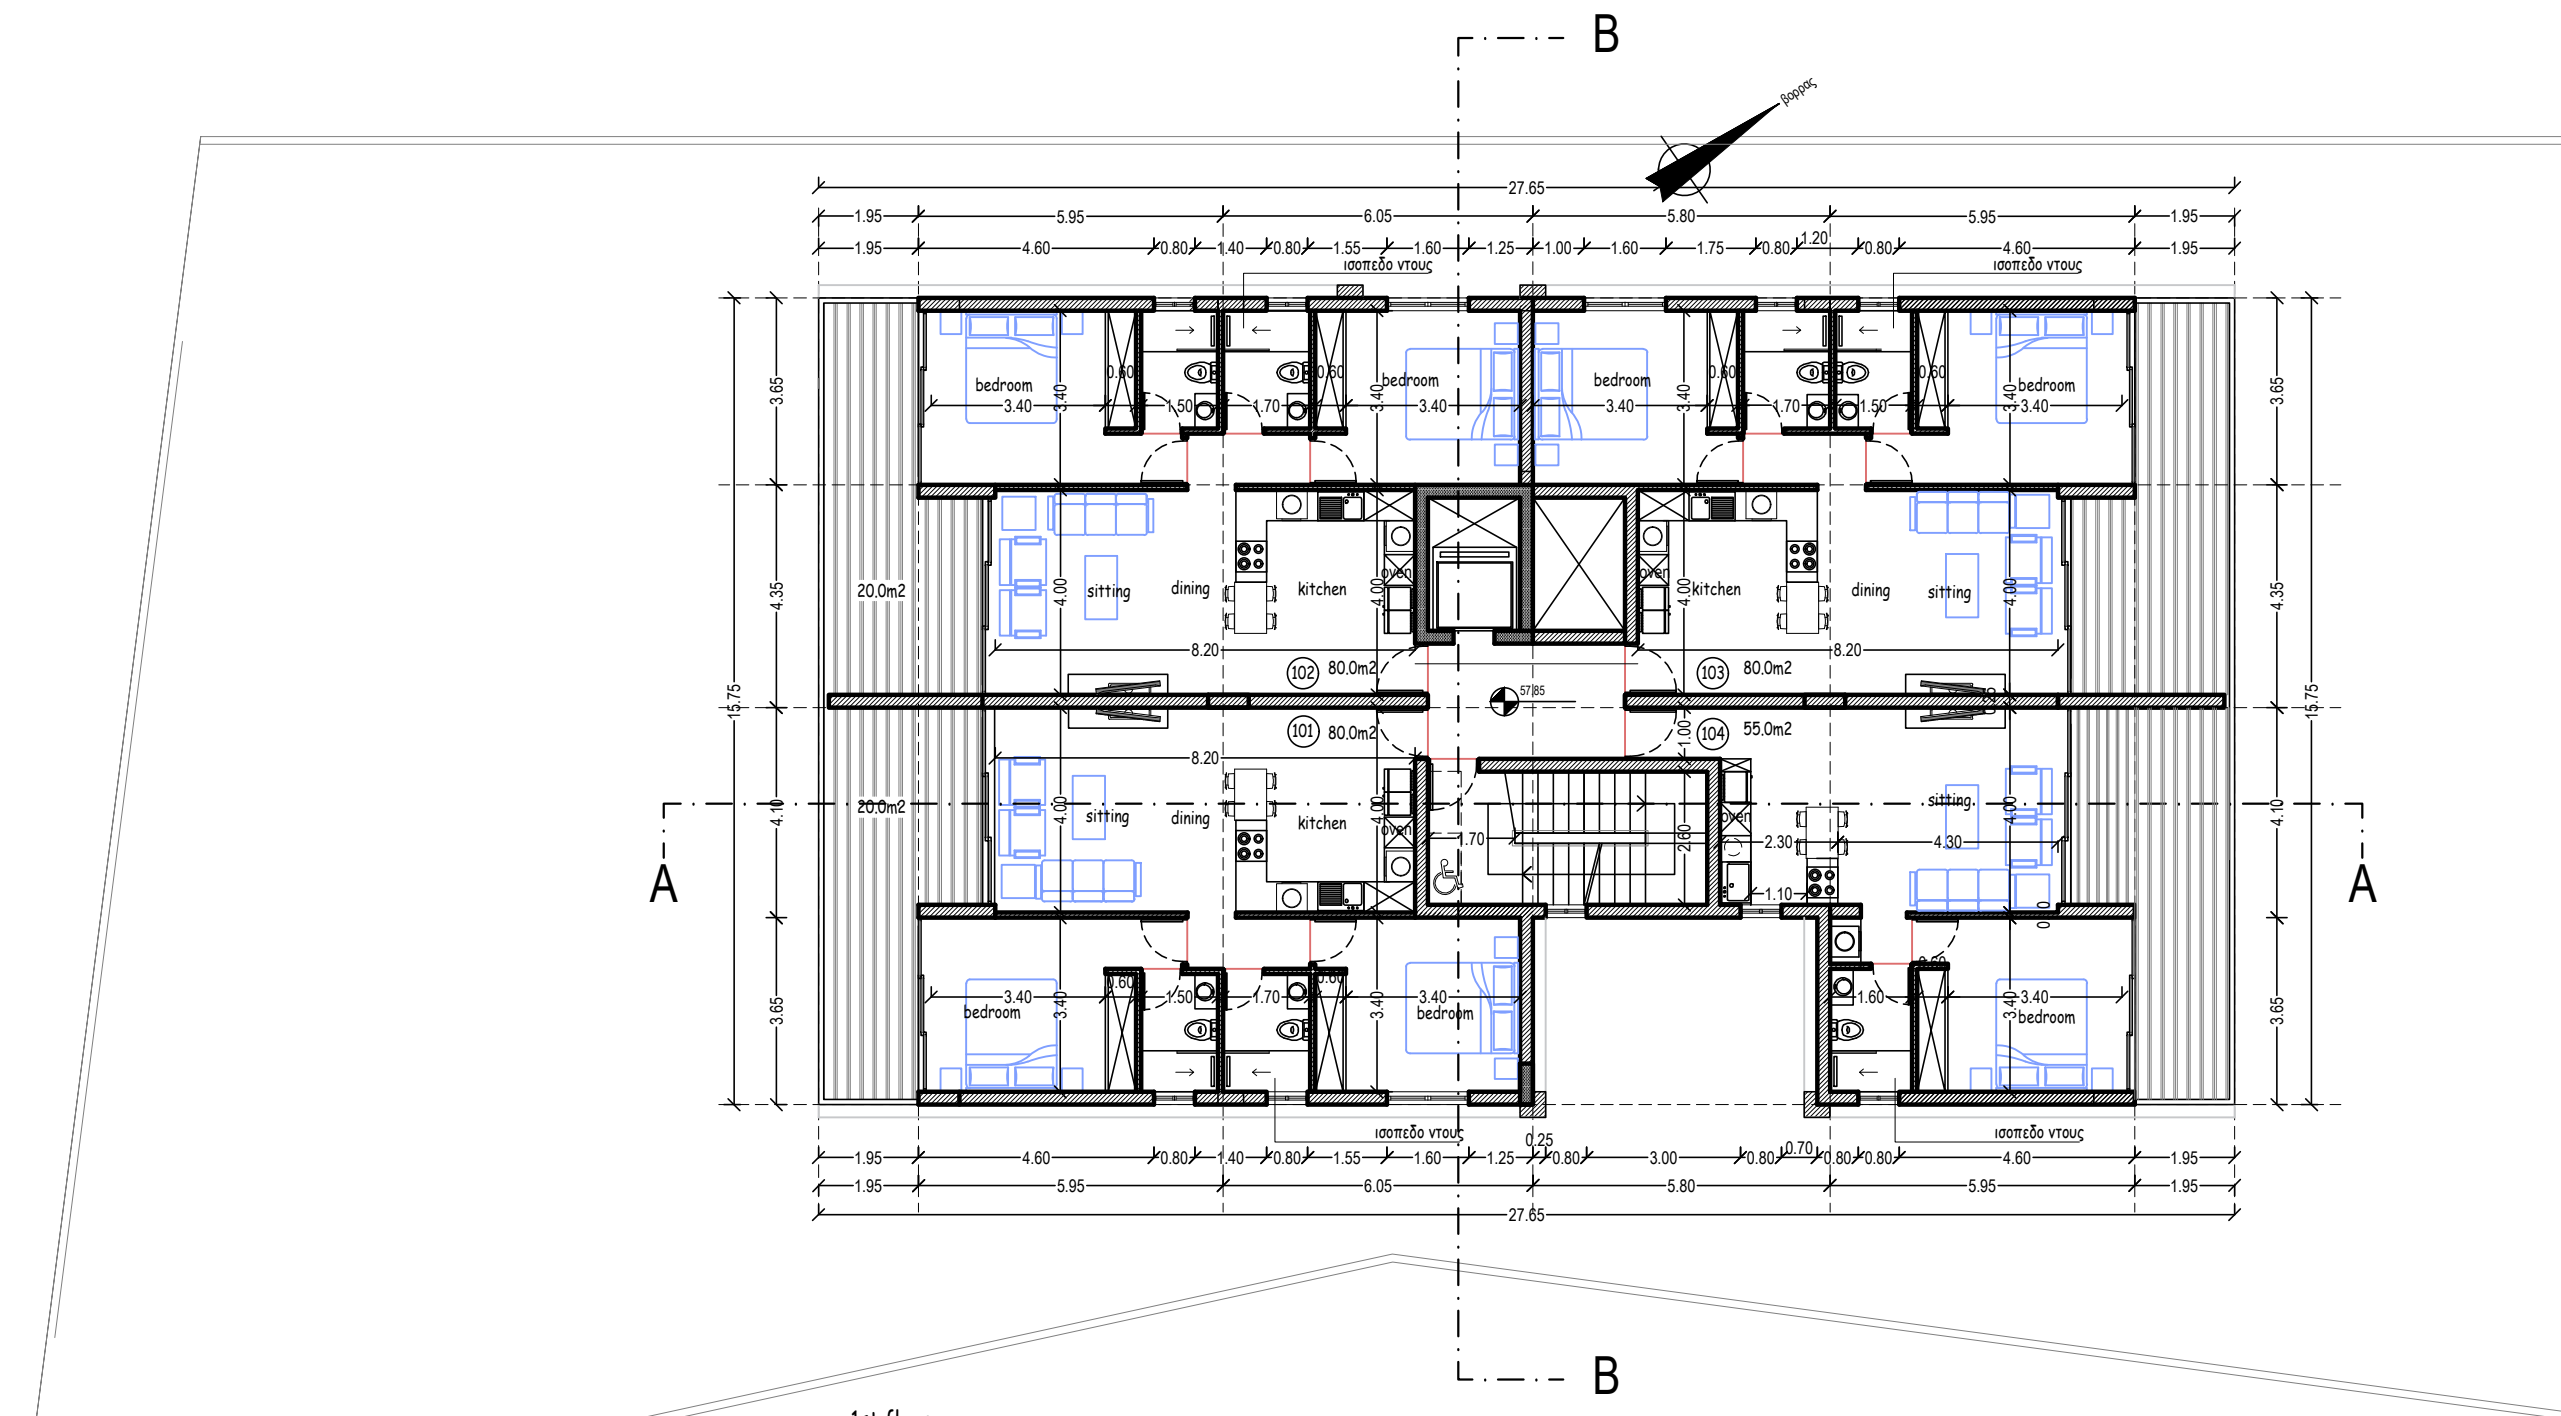


- 1st floor**
- 101 (2bd flat): Internal cov. area=80.0 m2
cov.ver.= 20.0m2
 - 102 (2bd flat): Internal cov. area=80.0 m2
cov.ver.= 20.0m2
 - 103 (2bd flat): Internal cov. area=80.0 m2
cov.ver.= 20.0m2
 - 104 (1bd flat): Internal cov. area=55.0 m2
cov.ver.= 20.0m2

A.H.I.R. LIMITED	ΘΕΣΗ: pafos	ΚΛΙΜΑΚΑ: 1:100	νεοφ. νικολαΐδη, 65 flora court- bl.A- γρ.201 παφος, 8011 τηλ. 26943487/26950071 fax 26941727 akantoniou@cvtanet.com.cy	ΥΠΟΓΡΑΦΗ: ΣΦΡΑΓΙΔΑ :
	A.E. 0/27660	ΧΡΟΝΟΣ ΜΕΛΕΤΗΣ: NOV. 2022		
HORIZON VIEW	Φ./Σχ. 0/2-147-348 τέμ. 851	COMP.: 0-Αρχιτεκτονικές μελέτες / 0-ANTONIS	A & K ΑΝΤΩΝΙΟΥ- ΑΡΧΙΤΕΚΤΟΝΕΣ ΜΗΧΑΝΙΚΟΙ Ε.Π.Ε	ΑΡΙΘΜΟΣ ΣΧΕΔΙΟΥ:
	Εμβαδό Τεμαχίου: 1478m2	ΑΡΧΕΙΟ: /AHIR 851/ ahir 851.dwg		

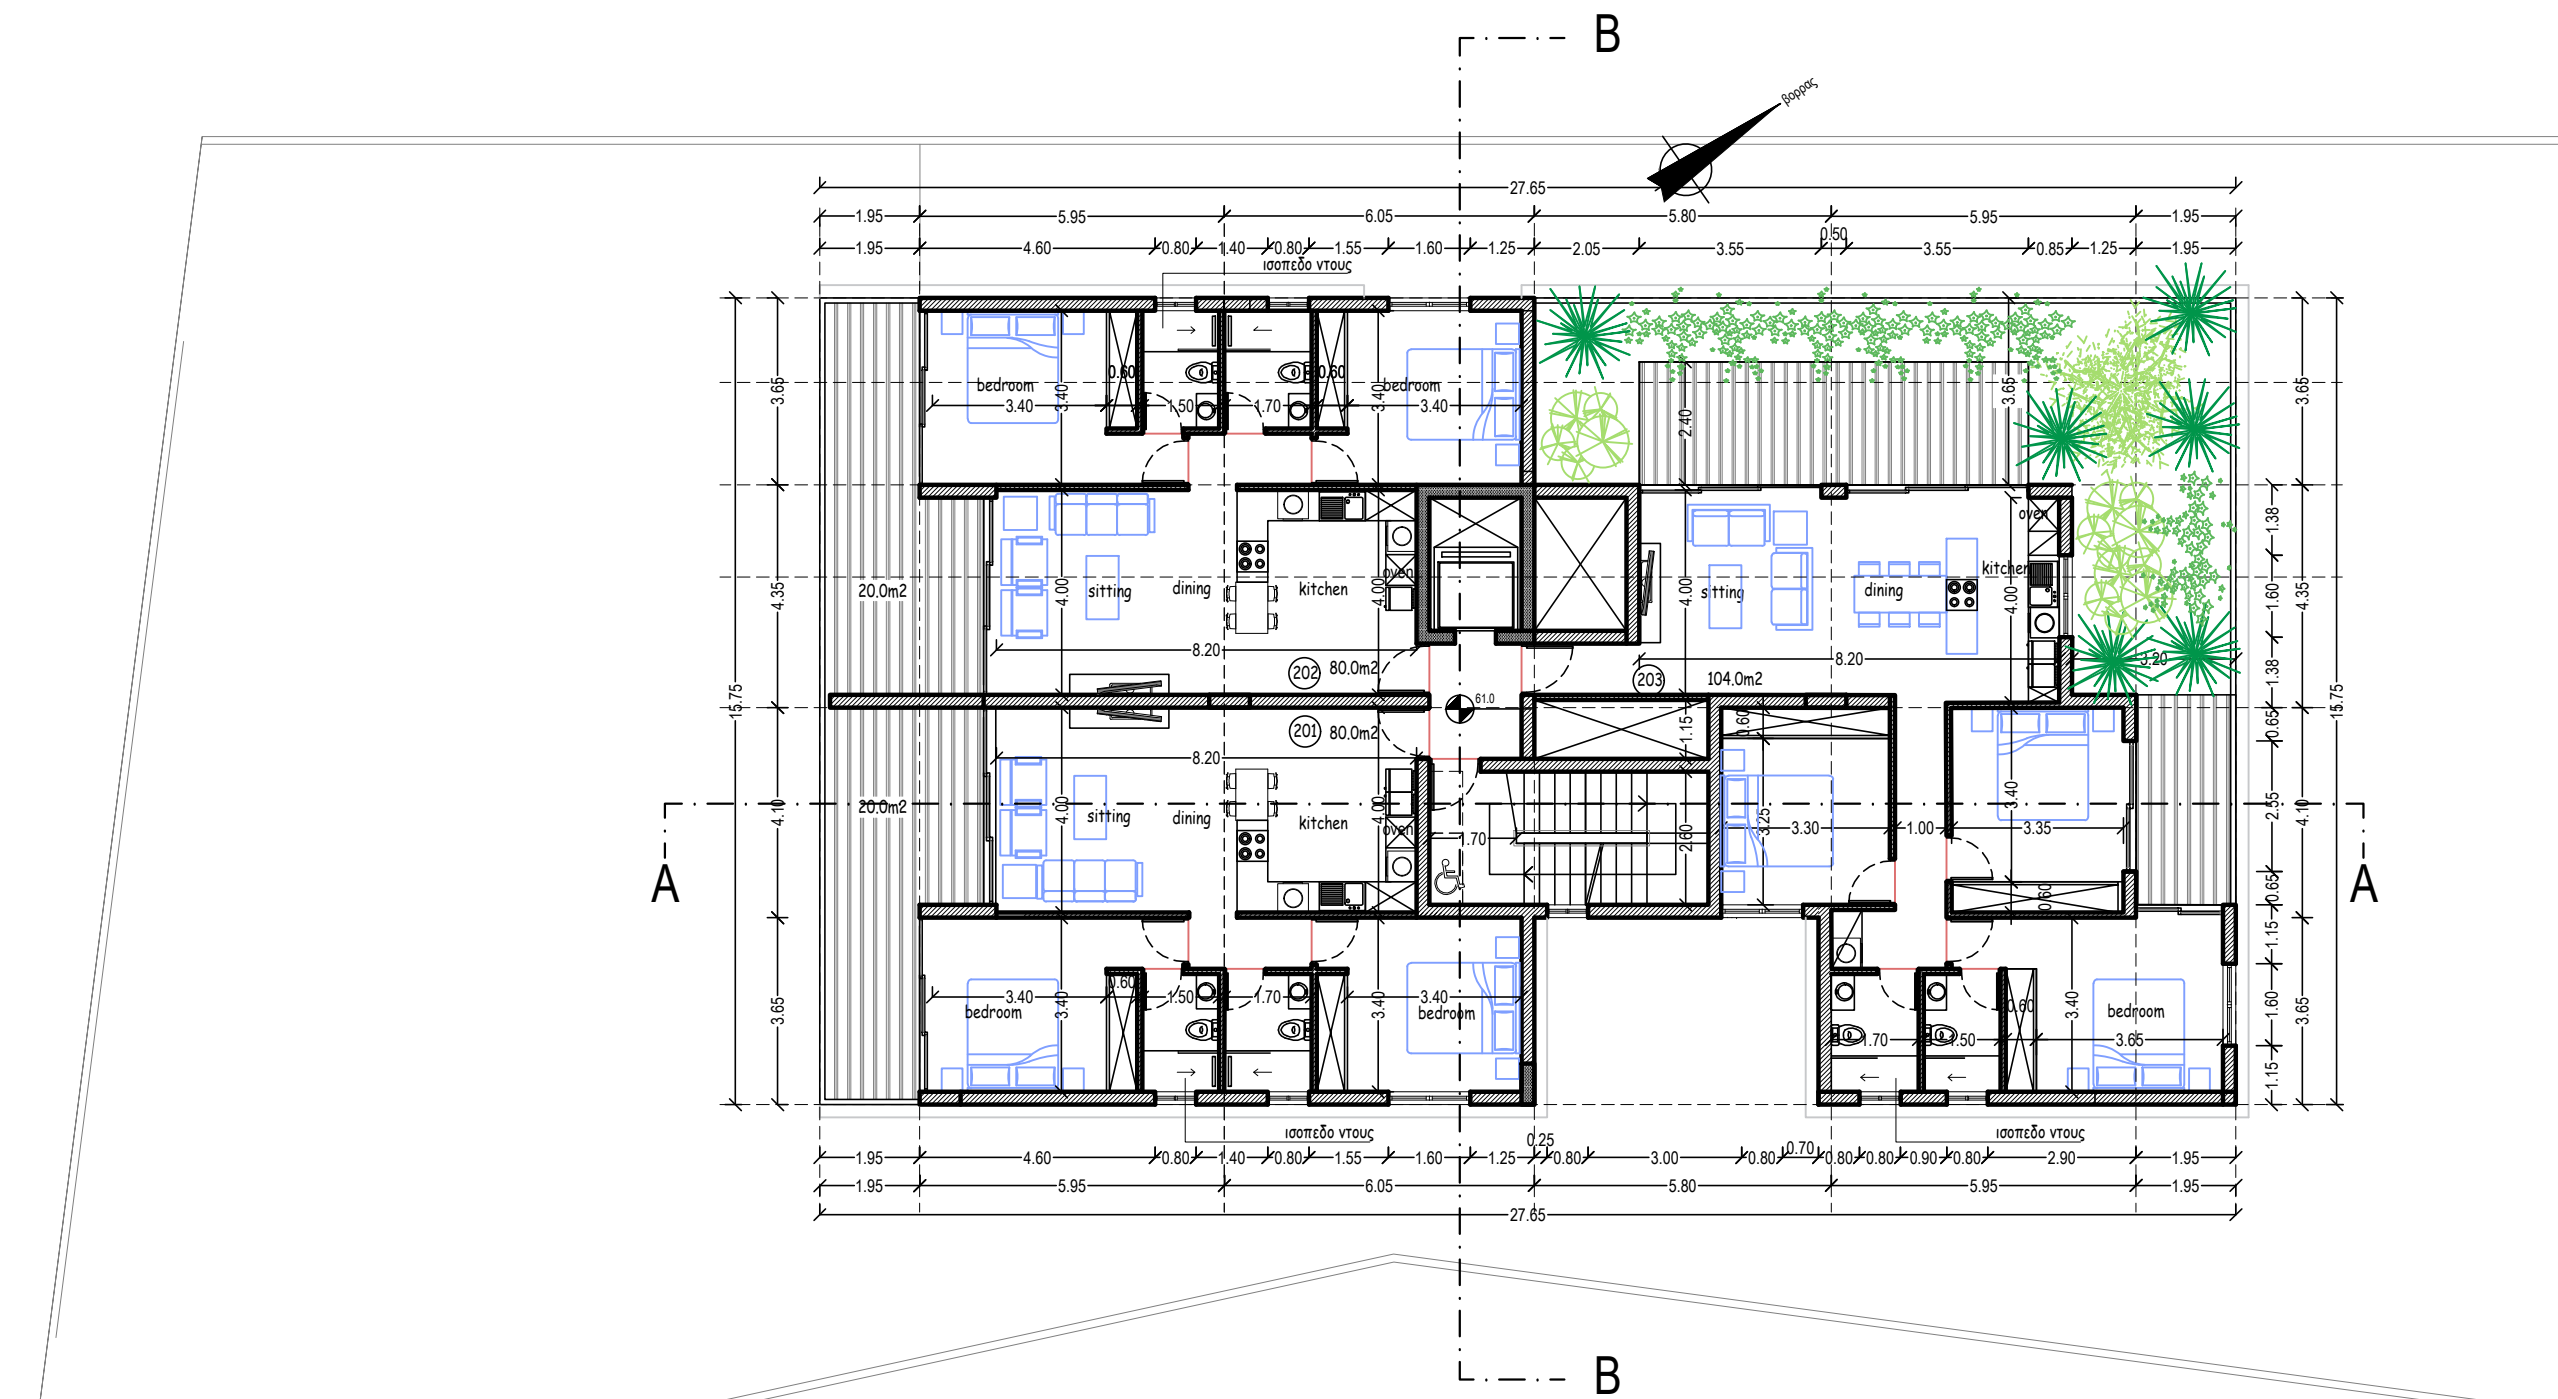

2nd floor
 201 (2bd flat): Internal cov. area=80.0 m2
 cov.ver.= 20.0m2
 202 (2bd flat): Internal cov. area=80.0 m2
 cov.ver.= 20.0m2
 203 (3bd flat): Internal cov. area=104.0 m2
 cov.ver.= 25.0m2

<p>A.H.I.R. LIMITED</p>	<p>ΘΕΣΗ: pafos Α.Ε. 0/27660</p>	<p>ΚΛΙΜΑΚΑ: 1:100 ΧΡΟΝΟΣ ΜΕΛΕΤΗΣ: NOV. 2022</p>	<p>νεοφ. νικολαΐδη, 65 flora court- bl.A- γρ.201 παφος, 8011 τηλ. 26943487/26950071 fax 26941727 akantoniou@cytanet.com.cy</p>	<p>A & K ΑΝΤΩΝΙΟΥ- ΑΡΧΙΤΕΚΤΟΝΕΣ ΜΗΧΑΝΙΚΟΙ Ε.Π.Ε</p>	<p>ΥΠΟΓΡΑΦΗ: ΣΦΡΑΓΙΔΑ :</p>
<p>HORIZON VIEW</p>	<p>Φ./Σχ. 0/2-147-348 τεμ. 851 Εμβαδό Τεμαχίου: 1478m2</p>	<p>COMP.: 0-Αρχιτεκτονικές μελέτες / 0-ANTONIS ΑΡΧΕΙΟ: /AHIR 851/ ahir 851.dwg</p>		<p>2nd FLOOR PLAN</p>	<p>ΑΡΙΘΜΟΣ ΣΧΕΔΙΟΥ: 4</p>

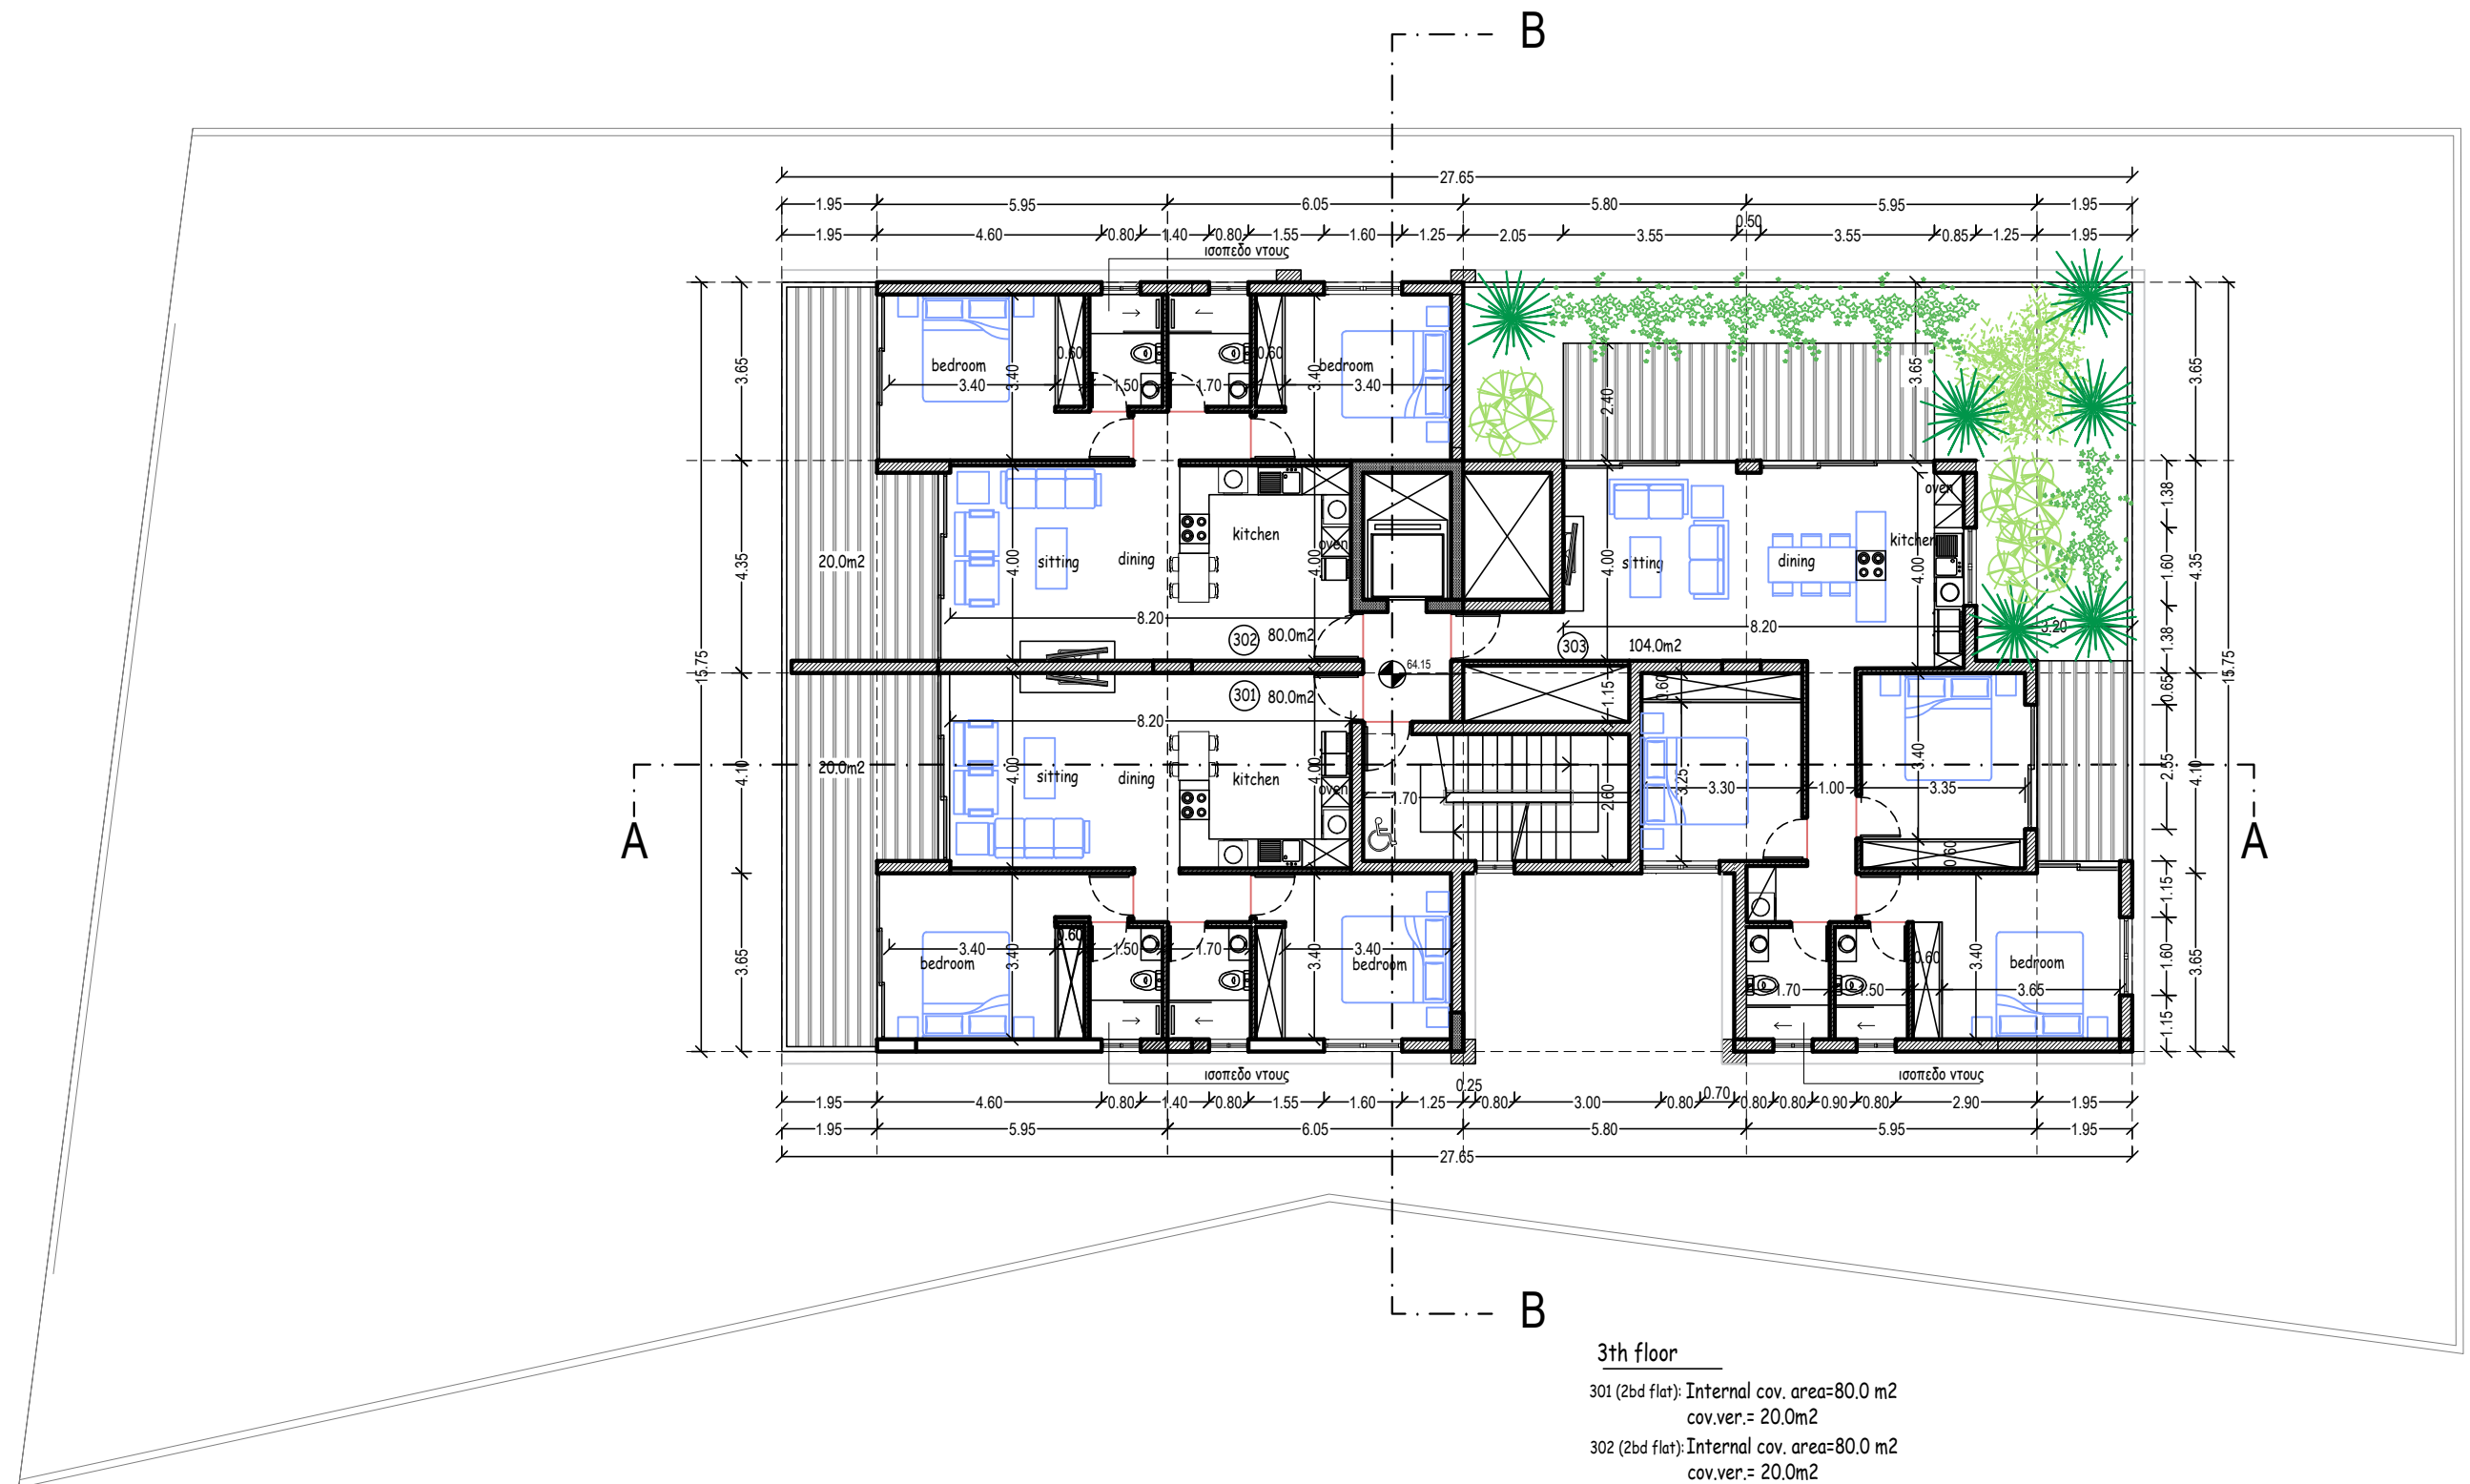

3th floor

301 (2bd flat): Internal cov. area=80.0 m2
cov.ver.= 20.0m2

302 (2bd flat): Internal cov. area=80.0 m2
cov.ver.= 20.0m2

303 (3bd flat): Internal cov. area=104.0 m2
cov.ver.= 25.0m2

A.H.I.R. LIMITED

ΘΕΣΗ: **pafos**

ΚΛΙΜΑΚΑ: 1:100

νεοφ. νικολαΐδη, 65
flora court- bl.A- γρ.201
παφος, 8011

**A & K ΑΝΤΩΝΙΟΥ- ΑΡΧΙΤΕΚΤΟΝΕΣ
ΜΗΧΑΝΙΚΟΙ Ε.Π.Ε**

ΥΠΟΓΡΑΦΗ:

HORIZON VIEW

A.E. 0/27660

ΧΡΟΝΟΣ ΜΕΛΕΤΗΣ: NOV. 2022

τηλ. 26943487/26950071
fax 26941727

ΣΦΡΑΓΙΔΑ:

Φ./Σχ. 0/2-147-348 τέμ. 851

COMP.: 0-Αρχιτεκτονικές μελέτες / 0-ANTONIS

akantoniou@cytanet.com.cy

ΑΡΙΘΜΟΣ ΣΧΕΔΙΟΥ:

Εμβαδό Τεμαχίου: 1478m2

ΑΡΧΕΙΟ: /AHIR 851/ ahir 851.dwg

3rd FLOOR PLAN