


ground floor plan


ΕΡΓΟΔΟΤΗΣ: <b>A.H.I.R. LIMITED</b>	ΤΟΠΟΘΕΣΙΑ: <b>Αγ. Θεόδωρος, Πάφος</b>	COMP.: Public / 0-Αρχιτεκτονικές μελέτες / 0-ANTONIS ΑΡΧΕΙΟ: / AHIR PAFOS 1302/ ahir 1302.dwg	νεοφ. νικολαΐδη, 65 flora court- bl.A- γρ.201 παφος, 8011 τηλ. 26943487/26950071 fax 26941727 info@ak-antoniou.com akantoniou@cytanet.com.cy	<b>A &amp; K ΑΝΤΩΝΙΟΥ</b> ΑΡΧΙΤΕΚΤΟΝΕΣ ΜΗΧΑΝΙΚΟΙ Ε.Π.Ε. ΗΕ 415966	ΥΠΟΓΡΑΦΗ: ΣΦΡΑΓΙΔΑ:
ΕΡΓΟ: <b>FLATS</b>	Α.Ε. 0/31958 Φ./Σχ. 2-148-348 τεμ. 1302	ΧΡΟΝΟΣ ΜΕΛΕΤΗΣ: June 2023	<b>ground plan</b>	ΚΛΙΜ: 1:100 Α3	ΑΡΙΘΜΟΣ ΣΧΕΔΙΟΥ: <b>1</b>

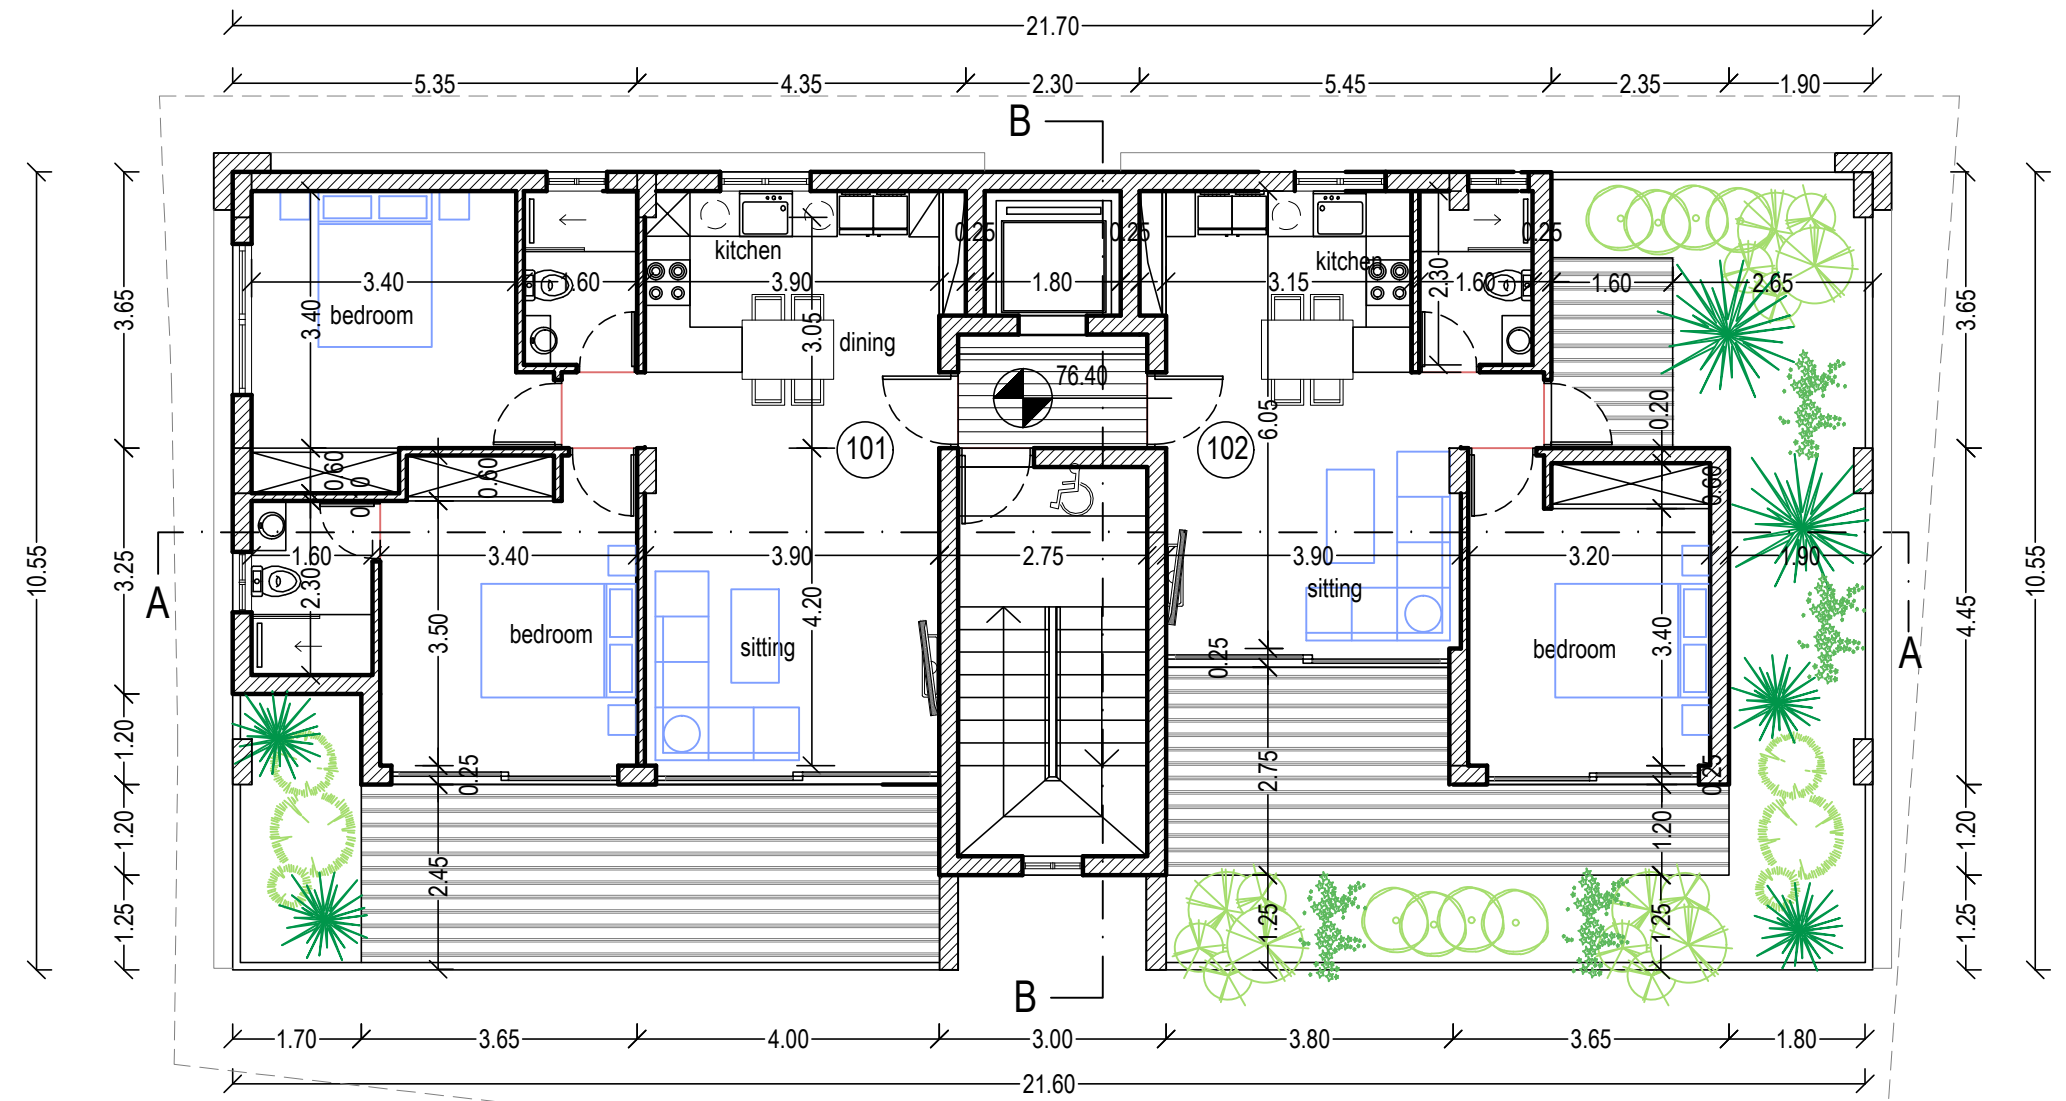

1st floor plan

- 101 2 bd flat 75.0m<sup>2</sup> + 18.75m<sup>2</sup> cov. ver.
- 102 1 bd flat 46.0m<sup>2</sup> + 12.50m<sup>2</sup> cov. ver.

ΕΡΓΟΔΟΤΗΣ: <b>A.H.I.R. LIMITED</b>	ΤΟΠΟΘΕΣΙΑ: <b>Αγ. Θεόδωρος, Πάφος</b>	COMP.: Public / 0-Αρχιτεκτονικές μελέτες / 0-ANTONIS ΑΡΧΕΙΟ: / AHIR PAFOS 1302/ ahir 1302.dwg	νεοφ. νικολαϊδη, 65 flora court- bl.A- γρ.201 παφος, 8011 τηλ. 26943487/26950071 fax 26941727 info@ak-antoniou.com akantoniou@cytanet.com.cy	<b>A &amp; K ANTΩΝΙΟΥ</b> ΑΡΧΙΤΕΚΤΟΝΕΣ ΜΗΧΑΝΙΚΟΙ Ε.Π.Ε. ΗΕ 415966	ΥΠΟΓΡΑΦΗ: ΣΦΡΑΓΙΔΑ :
ΕΡΓΟ: <b>FLATS</b>	Α.Ε. 0/31958 Φ./Σχ. 2-148-348 τεμ. 1302	ΧΡΟΝΟΣ ΜΕΛΕΤΗΣ: June 2023		<b>1st floor plan</b>	ΚΛΙΜ: 1:100 Α3 ΑΡΙΘΜΟΣ ΣΧΕΔΙΟΥ: <b>2</b>

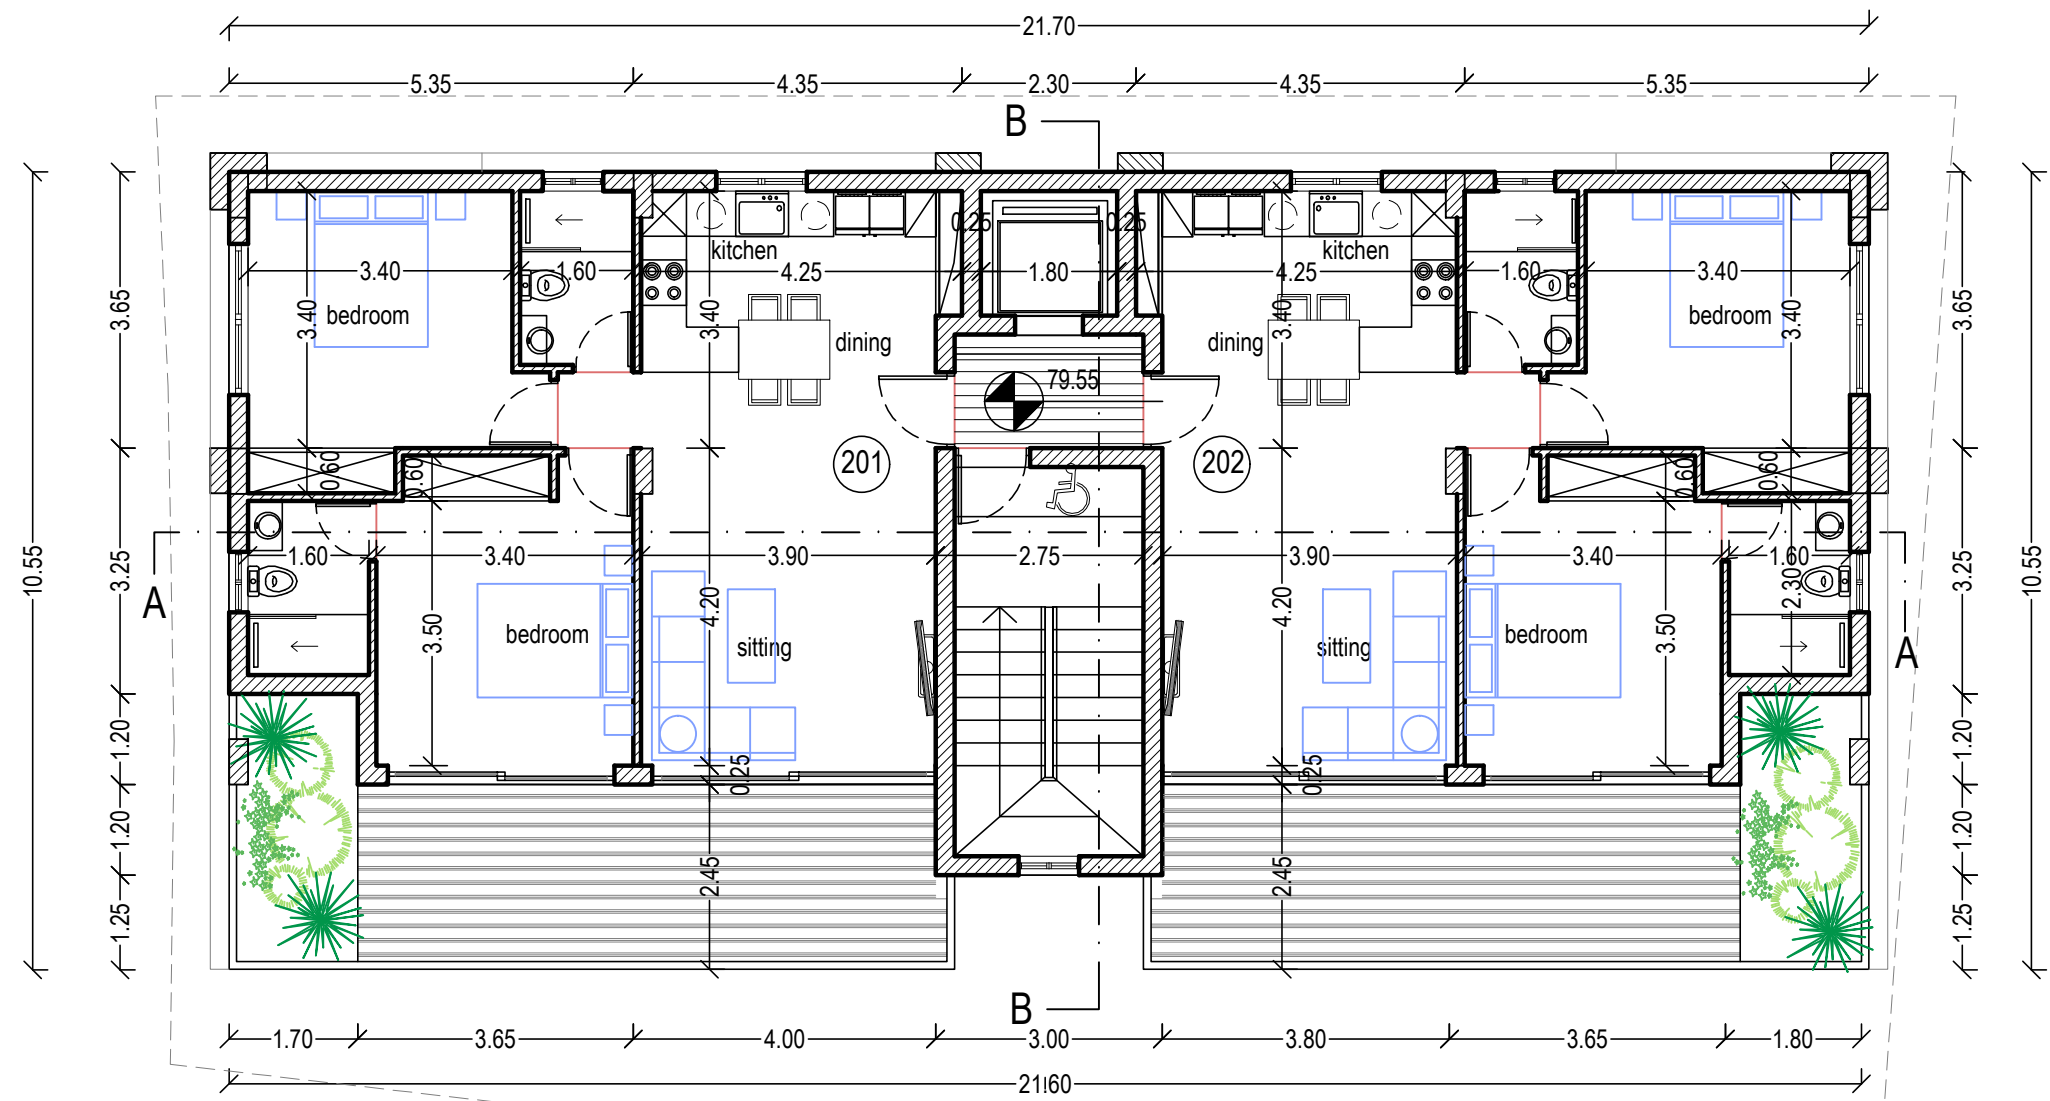


2nd floor plan

201 2 bd flat 75.0m<sup>2</sup> + 18.75m<sup>2</sup> cov. ver.  
 202 2 bd flat 75.0m<sup>2</sup> + 18.75m<sup>2</sup> cov. ver.

3rd floor plan

ΕΡΓΟΔΟΤΗΣ: <b>A.H.I.R. LIMITED</b>	ΤΟΠΟΘΕΣΙΑ: <b>Αγ. Θεόδωρος, Πάφος</b>	COMP.: Public / 0-Αρχιτεκτονικές μελέτες / 0-ANTONIS ΑΡΧΕΙΟ: / AHIR PAFOS 1302/ ahir 1302.dwg	νεοφ. νικολαϊδη, 65 flora court- bl.A- γρ.201 παφος, 8011 τηλ. 26943487/26950071 fax 26941727 info@ak-antoniou.com akantoniou@cytanet.com.cy	<b>A &amp; K ANTΩΝΙΟΥ</b> ΑΡΧΙΤΕΚΤΟΝΕΣ ΜΗΧΑΝΙΚΟΙ Ε.Π.Ε. ΗΕ 415966	ΥΠΟΓΡΑΦΗ: ΣΦΡΑΓΙΔΑ :
ΕΡΓΟ: <b>FLATS</b>	Α.Ε. 0/31958 Φ./Σχ. 2-148-348 τεμ. 1302	ΧΡΟΝΟΣ ΜΕΛΕΤΗΣ: June 2023		<b>2nd floor plan</b>	ΚΛΙΜ: 1:100 Α3 ΑΡΙΘΜΟΣ ΣΧΕΔΙΟΥ: <b>3</b>

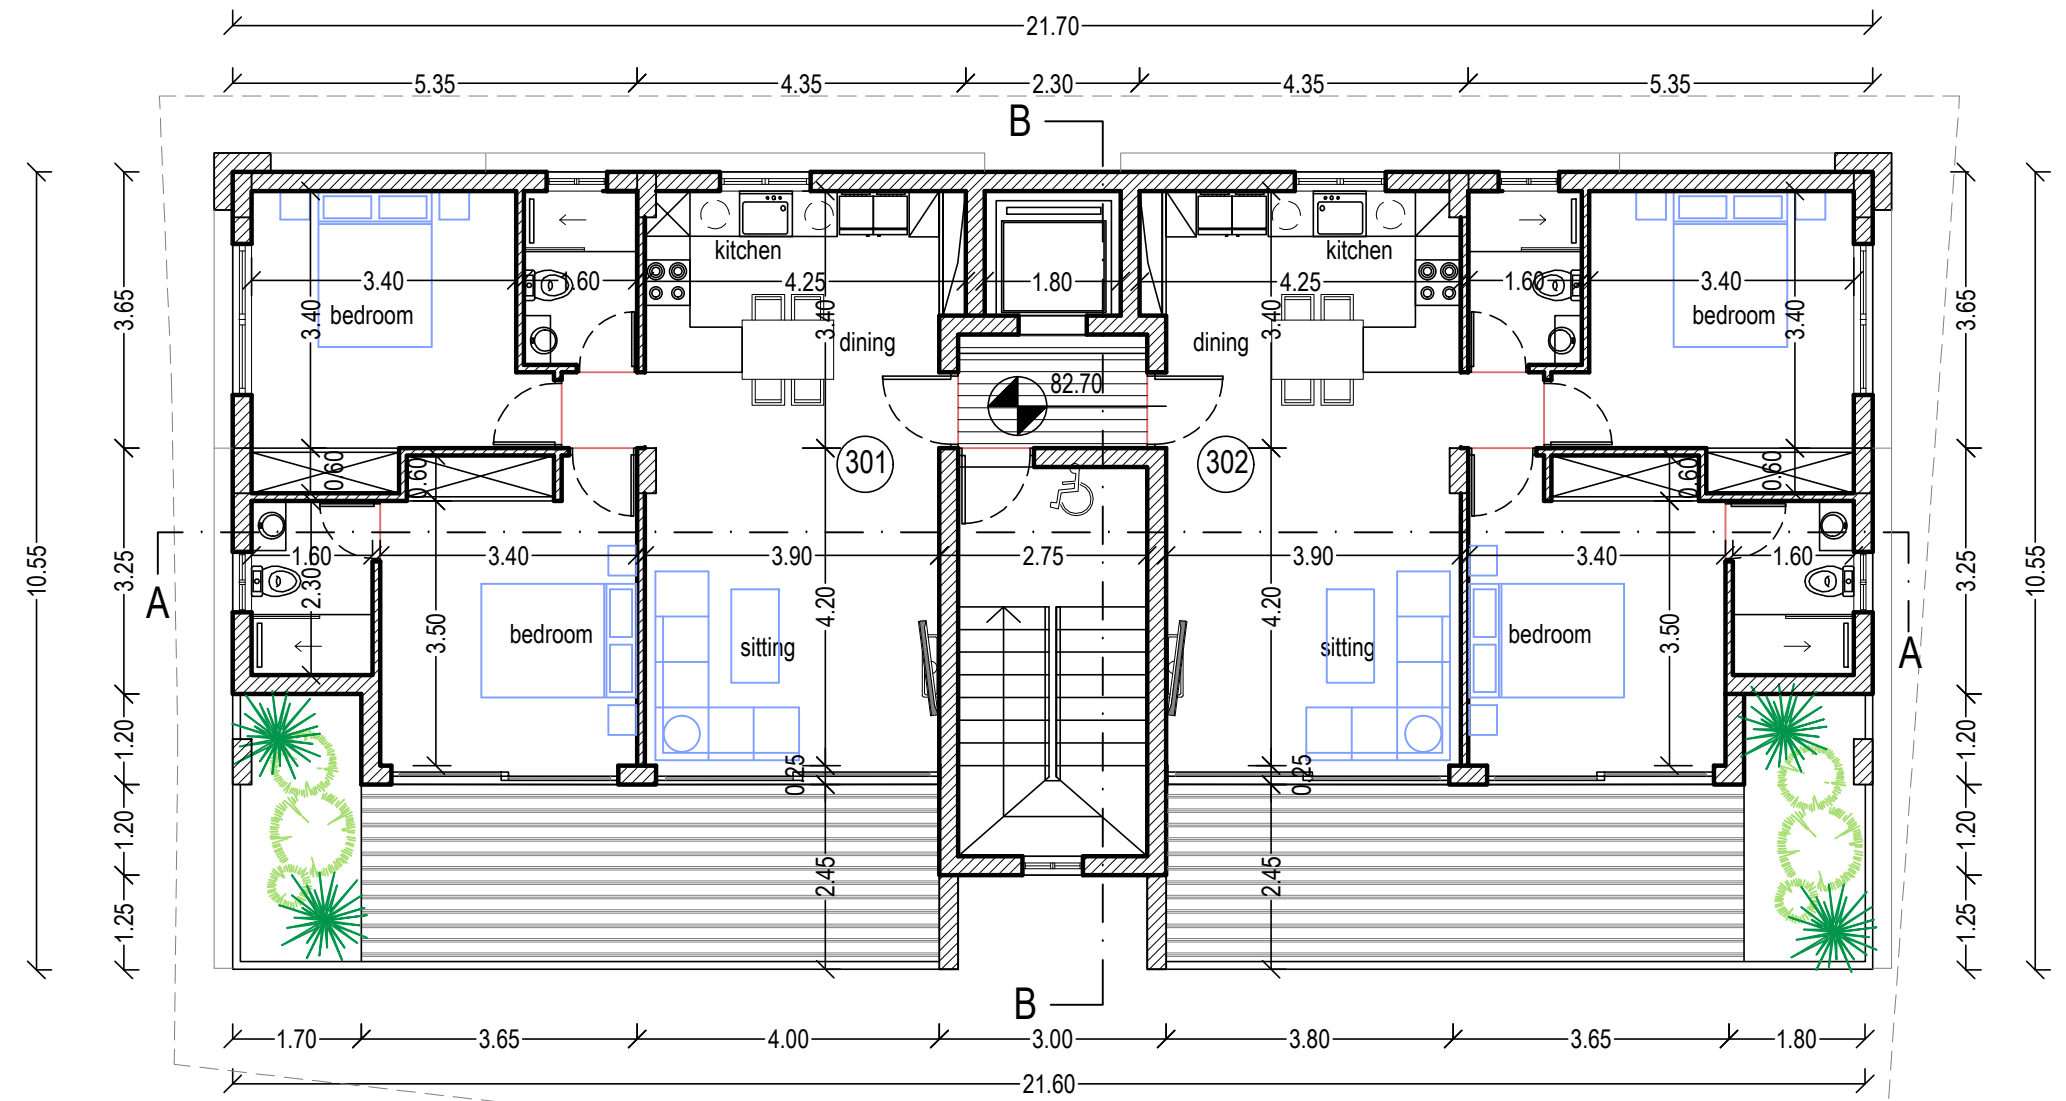


3rd floor plan

301 2 bd flat 75.0m2 + 18.75m2 cov. ver.  
 302 2 bd flat 75.0m2 + 18.75m2 cov. ver.


3rd floor plan

ΕΡΓΟΔΟΤΗΣ: <b>A.H.I.R. LIMITED</b>	ΤΟΠΟΘΕΣΙΑ: <b>Αγ. Θεοδωρος, Πάφος</b>	COMP.: Public / 0-Αρχιτεκτονικές μελέτες / 0-ANTONIS ΑΡΧΕΙΟ: / AHIR PAFOS 1302/ ahir 1302.dwg		νεοφ. νικολαϊδη, 65 flora court- bl.A- γρ.201 παφος, 8011 τηλ. 26943487/26950071 fax 26941727 info@ak-antoniou.com akantoniou@cytanet.com.cy	<b>A &amp; K ANTΩΝΙΟΥ</b> ΑΡΧΙΤΕΚΤΟΝΕΣ ΜΗΧΑΝΙΚΟΙ Ε.Π.Ε. ΗΕ 415966	ΥΠΟΓΡΑΦΗ: ΣΦΡΑΓΙΔΑ :
ΕΡΓΟ: <b>FLATS</b>	Α.Ε. 0/31958 Φ./Σχ. 2-148-348 τεμ. 1302	ΧΡΟΝΟΣ ΜΕΛΕΤΗΣ: June 2023			<b>3rd floor plan</b>	ΚΛΙΜ: 1:100 Α3 ΑΡΙΘΜΟΣ ΣΧΕΔΙΟΥ: <b>4</b>

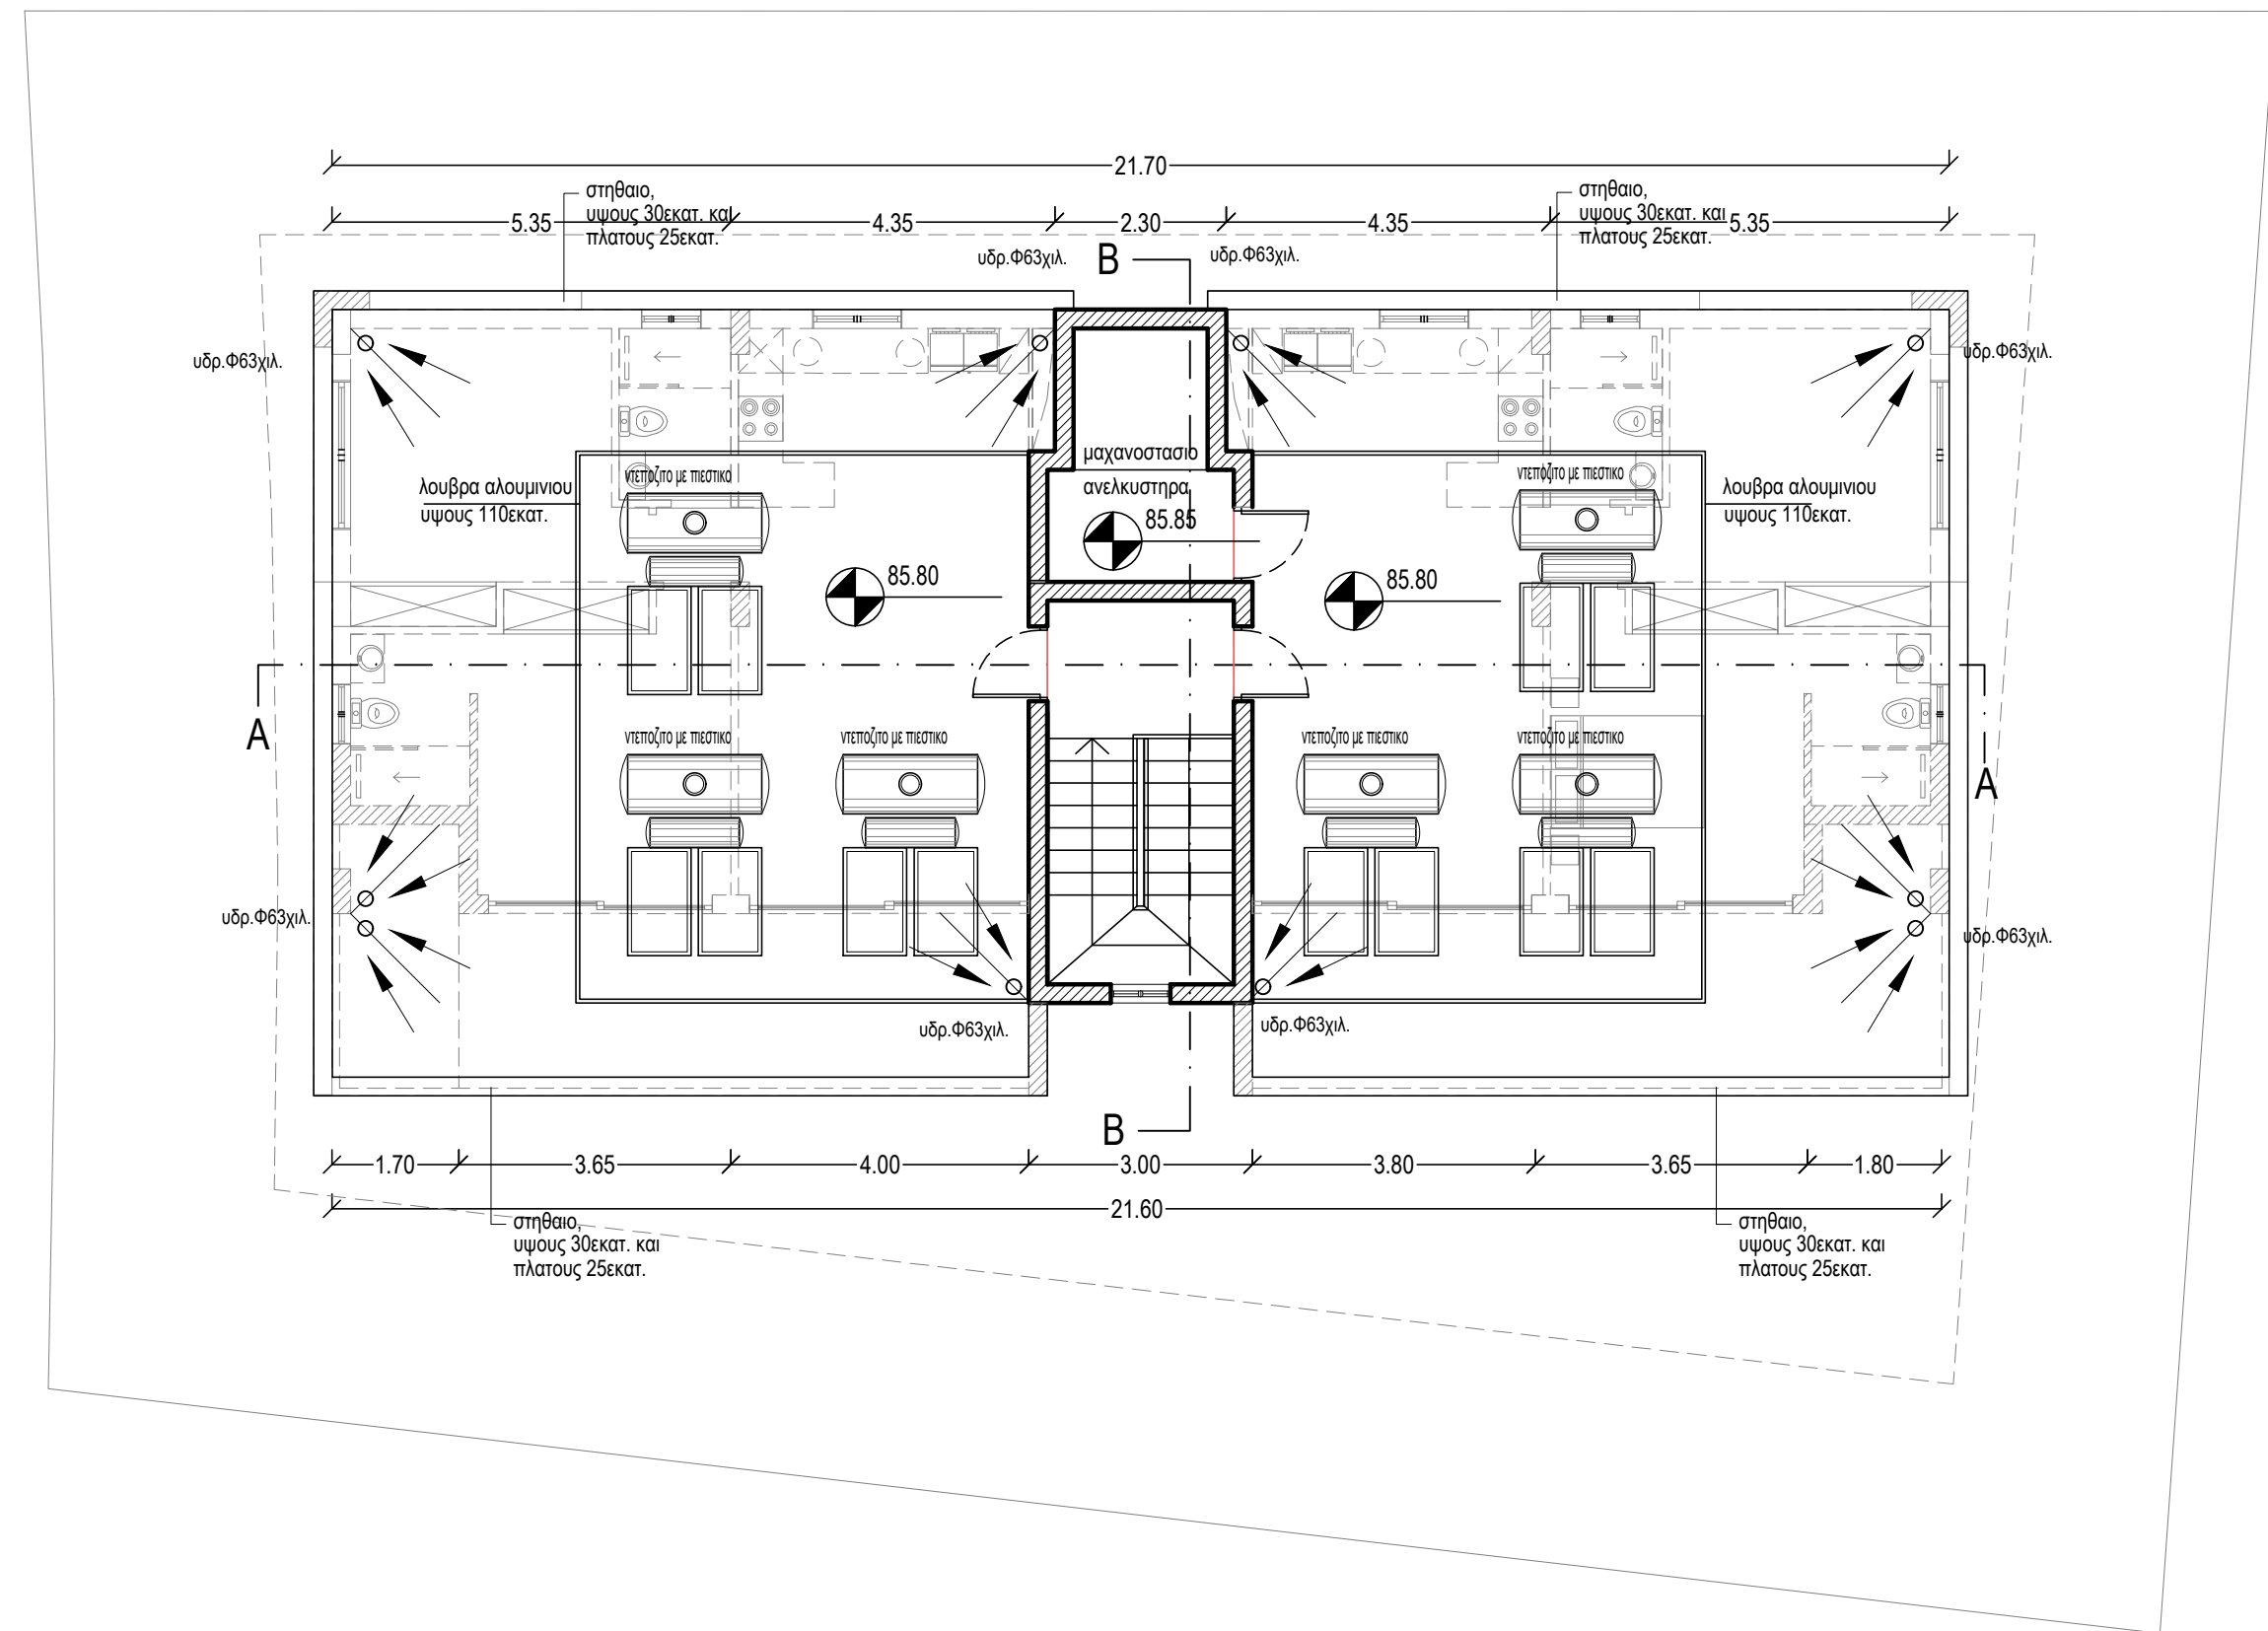


roof plan

ΕΡΓΟΔΟΤΗΣ: <b>A.H.I.R. LIMITED</b>	ΤΟΠΟΘΕΣΙΑ: <b>Αγ. Θεόδωρος, Πάφος</b>	COMP.: Public / 0-Αρχιτεκτονικές μελέτες / 0-ANTONIS ΑΡΧΕΙΟ: / AHIR PAFOS 1302/ ahir 1302.dwg		νεοφ. νικολαΐδη, 65 flora court- bl.A- γρ.201 παφος, 8011 τηλ. 26943487/26950071 fax 26941727 info@ak-antoniou.com akantoniou@cytanet.com.cy	<b>A &amp; K ΑΝΤΩΝΙΟΥ</b> ΑΡΧΙΤΕΚΤΟΝΕΣ ΜΗΧΑΝΙΚΟΙ Ε.Π.Ε. ΗΕ 415966	ΥΠΟΓΡΑΦΗ: ΣΦΡΑΓΙΔΑ :
ΕΡΓΟ: <b>FLATS</b>	Α.Ε. 0/31958 Φ./Σχ. 2-148-348 τεμ. 1302	ΧΡΟΝΟΣ ΜΕΛΕΤΗΣ: June 2023			<b>roof plan</b>	ΚΛΙΜ: 1:100 ΑΡΙΘΜΟΣ ΣΧΕΔΙΟΥ: <b>5</b>

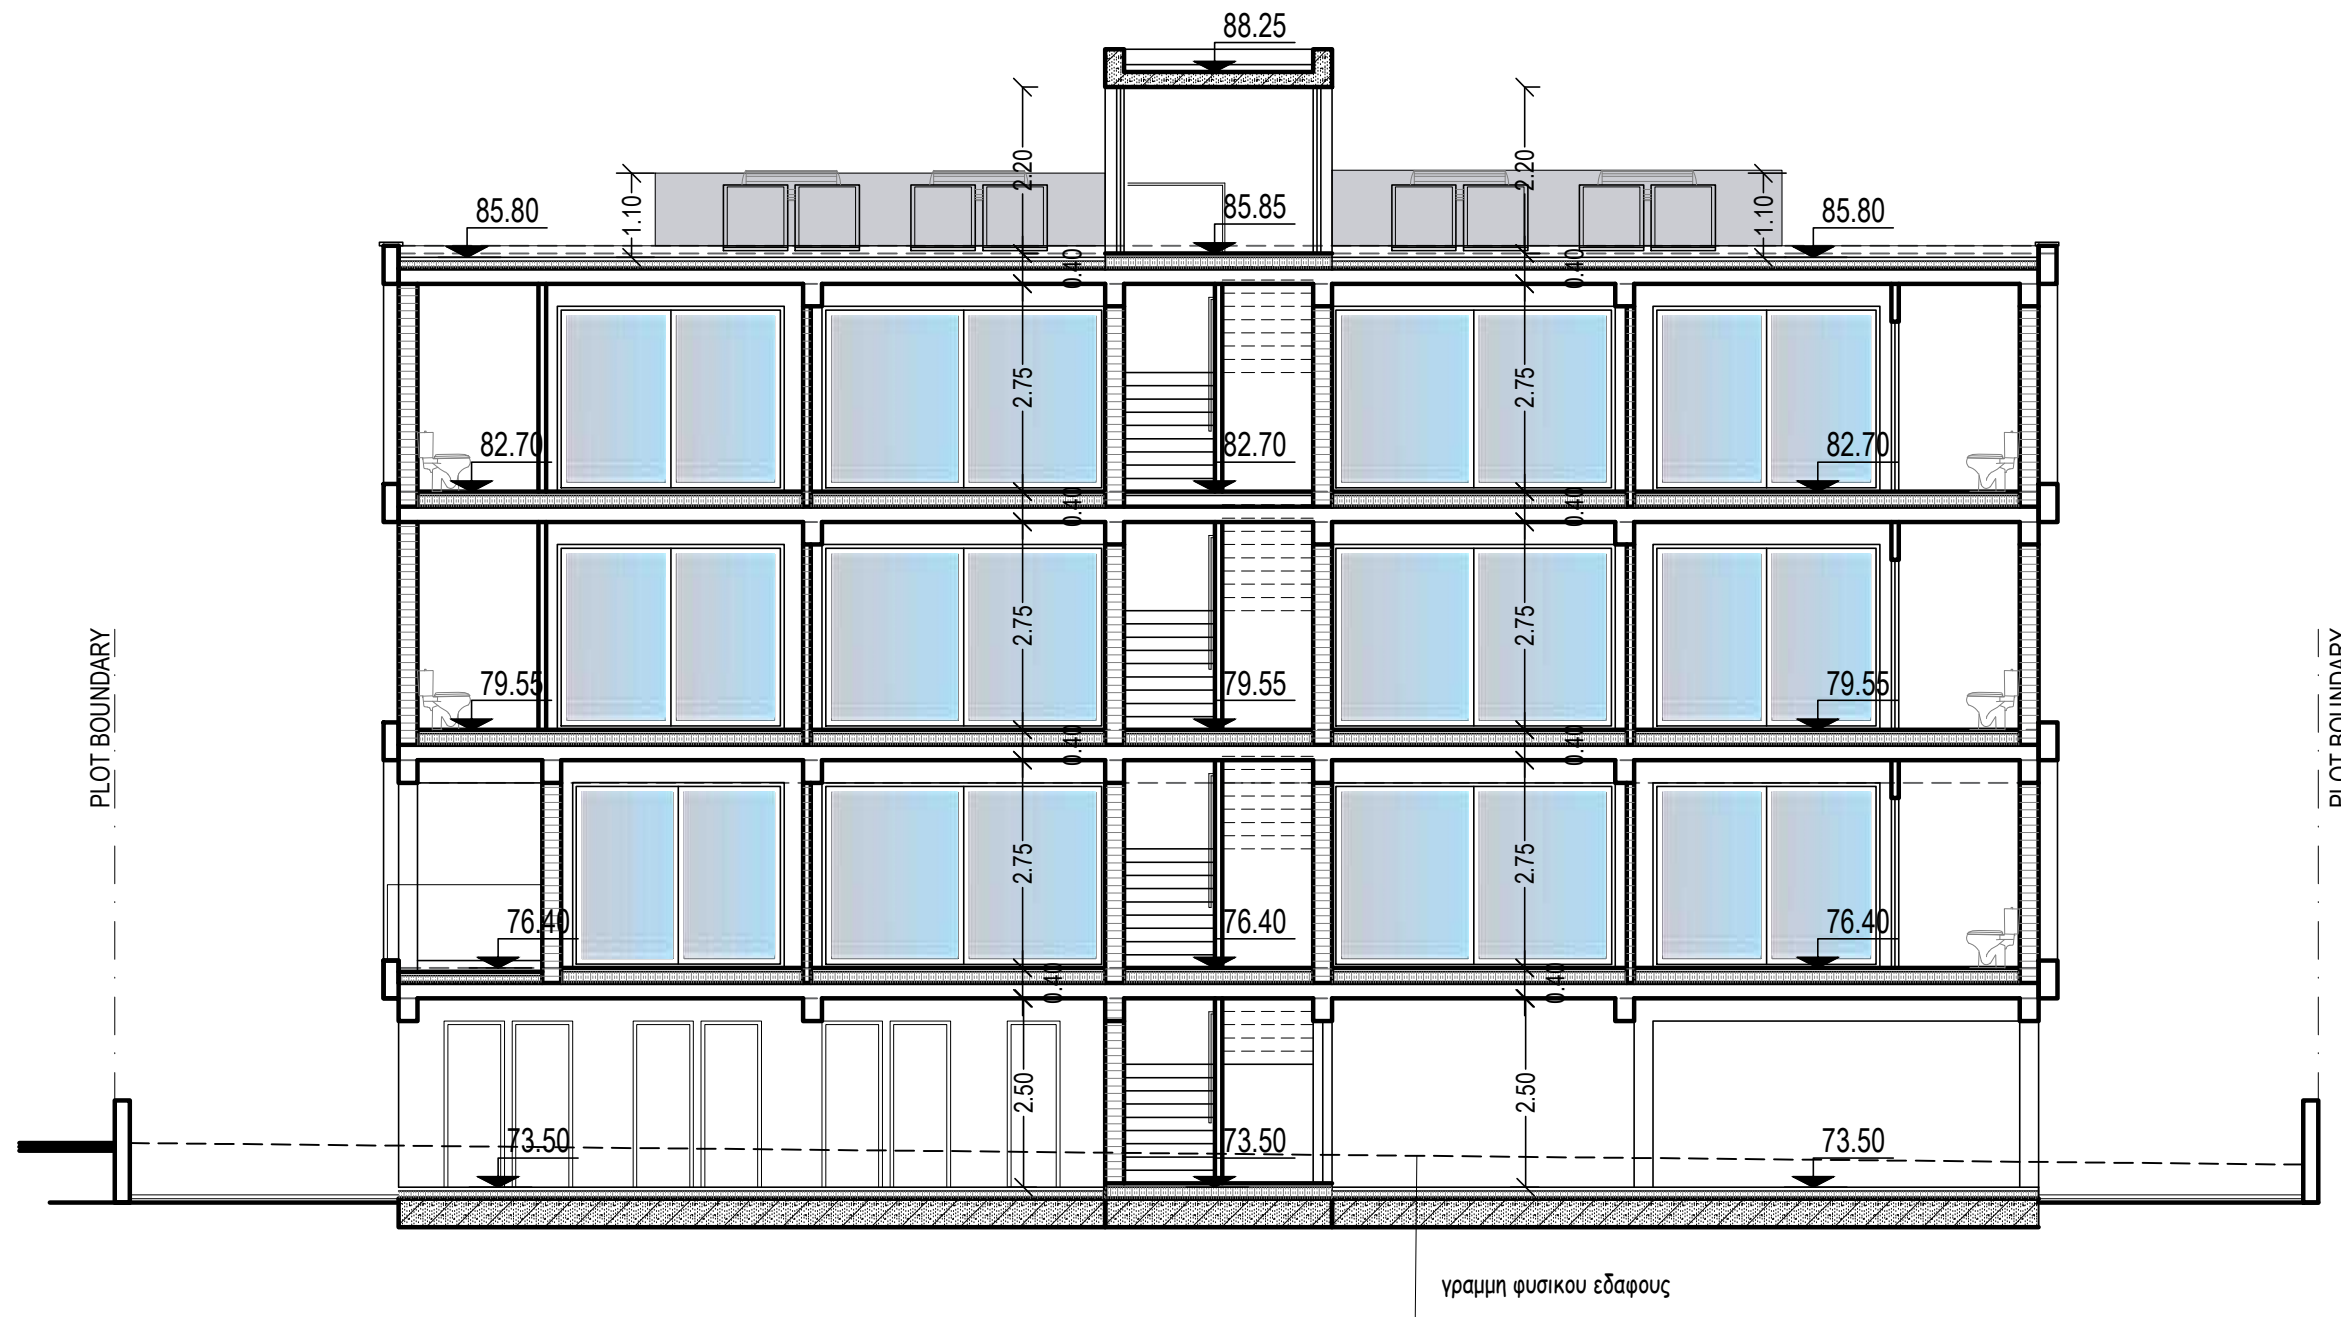

section A-A

ΕΡΓΟΔΟΤΗΣ: <b>A.H.I.R. LIMITED</b>	ΤΟΠΟΘΕΣΙΑ: <b>Αγ. Θεόδωρος, Πάφος</b>	COMP.: Public / 0-Αρχιτεκτονικές μελέτες / 0-ANTONIS ΑΡΧΕΙΟ: / AHIR PAFOS 1302/ ahir 1302.dwg	νεοφ. νικολαϊδη, 65 flora court- bl.A- γρ.201 πάφος, 8011 τηλ. 26943487/26950071 fax 26941727 info@ak-antoniou.com akantoniou@cytanet.com.cy	<b>A &amp; K ANTΩΝΙΟΥ</b> ΑΡΧΙΤΕΚΤΟΝΕΣ ΜΗΧΑΝΙΚΟΙ Ε.Π.Ε. ΗΕ 415966	ΥΠΟΓΡΑΦΗ: ΣΦΡΑΓΙΔΑ :
ΕΡΓΟ: <b>FLATS</b>	A.E. 0/31958 Φ./Σχ. 2-148-348 τεμ. 1302	ΧΡΟΝΟΣ ΜΕΛΕΤΗΣ: June 2023	<b>section A-A</b>	ΚΛΙΜ: 1:100 Α3	ΑΡΙΘΜΟΣ ΣΧΕΔΙΟΥ: <b>6</b>

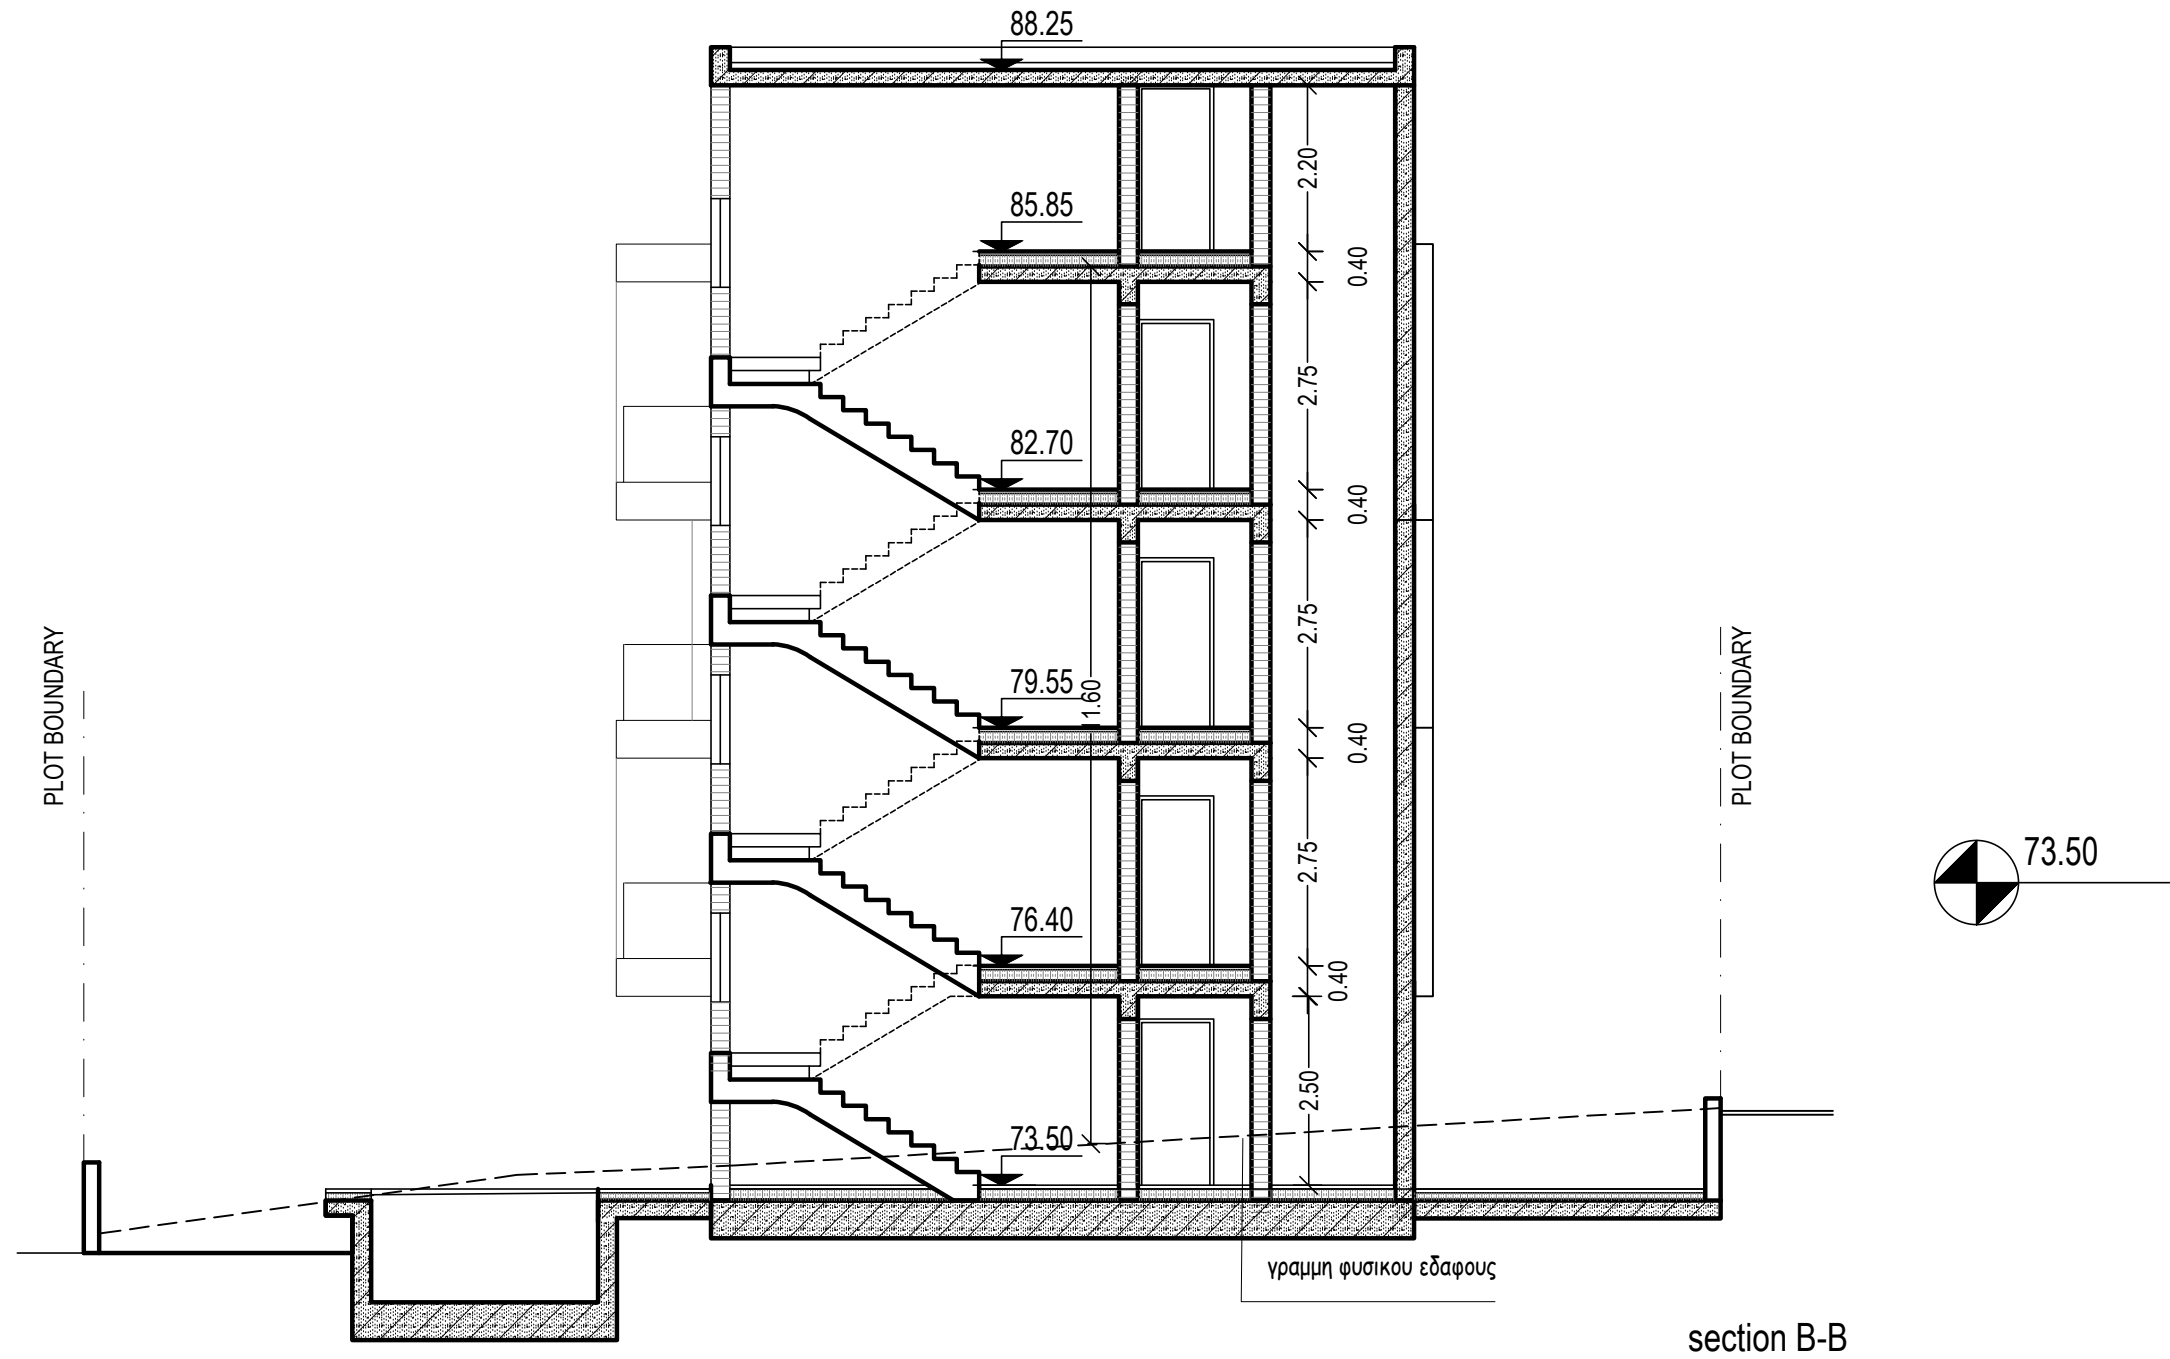

section B-B

ΕΡΓΟΔΟΤΗΣ: <b>A.H.I.R. LIMITED</b>	ΤΟΠΟΘΕΣΙΑ: <b>Αγ. Θεόδωρος, Πάφος</b>	COMP.: Public / 0-Αρχιτεκτονικές μελέτες / 0-ANTONIS ΑΡΧΕΙΟ: / AHIR PAFOS 1302/ ahir 1302.dwg		νεοφ. νικολαΐδη, 65 flora court- bl.A- γρ.201 παφος, 8011 τηλ. 26943487/26950071 fax 26941727 info@ak-antoniou.com akantoniou@cytanet.com.cy	<b>A &amp; K ANTΩΝΙΟΥ</b> ΑΡΧΙΤΕΚΤΟΝΕΣ ΜΗΧΑΝΙΚΟΙ Ε.Π.Ε. ΗΕ 415966	ΥΠΟΓΡΑΦΗ: ΣΦΡΑΓΙΔΑ :
ΕΡΓΟ: <b>FLATS</b>	Α.Ε. 0/31958 Φ./Σχ. 2-148-348 τεμ. 1302	ΧΡΟΝΟΣ ΜΕΛΕΤΗΣ: June 2023				<b>section B-B</b>

**MATERIALS**

- ① white render
- ② grey render
- ③ fair-face concrete
- ④ board formed concrete
- ⑤ louvers 5x20εκ.
- ⑥ aluminium cladding
- ⑦ aluminium windows
- ⑧ glass balustrate
- ⑧a glass balustrate (with sandplasting)
- ⑨ green wall
- ⑩ deck
- ⑪ hpl
- ⑫ timber cladding




**front elevation**  
(south-west)

<p>ΕΡΓΟΔΟΤΗΣ: <b>A.H.I.R. LIMITED</b></p>	<p>ΤΟΠΟΘΕΣΙΑ: <b>Αγ. Θεόδωρος, Πάφος</b></p>	<p>COMP.: Public / 0-Αρχιτεκτονικές μελέτες / 0-ANTONIS ΑΡΧΕΙΟ: / AHIR PAFOS 1302/ ahir 1302.dwg</p>		<p>νεοφ. νικολαΐδη, 65 flora court- bl.A- γρ.201 πάφος, 8011 τηλ. 26943487/26950071 fax 26941727 info@ak-antoniou.com akantoniou@cytanet.com.cy</p>	<p><b>A &amp; K ANTΩΝΙΟΥ</b> ΑΡΧΙΤΕΚΤΟΝΕΣ ΜΗΧΑΝΙΚΟΙ Ε.Π.Ε. ΗΕ 415966</p>	<p>ΥΠΟΓΡΑΦΗ: ΣΦΡΑΓΙΔΑ :</p>
<p>ΕΡΓΟ: <b>FLATS</b></p>	<p>A.E. 0/31958 Φ./Σχ. 2-148-348 τεμ. 1302</p>	<p>ΧΡΟΝΟΣ ΜΕΛΕΤΗΣ: June 2023</p>			<p><b>front elevation</b></p>	<p>ΚΛΙΜ: 1:100 Α3 ΑΡΙΘΜΟΣ ΣΧΕΔΙΟΥ: <b>8</b></p>



**MATERIALS**

- ① white render
- ② grey render
- ③ fair-face concrete
- ④ board formed concrete
- ⑤ louvers 5x20εκ.
- ⑥ aluminium cladding
- ⑦ aluminium windows
- ⑧ glass balustrade
- ⑧a glass balustrade (with sandplasting)
- ⑨ green wall
- ⑩ deck
- ⑪ hpl
- ⑫ timber cladding

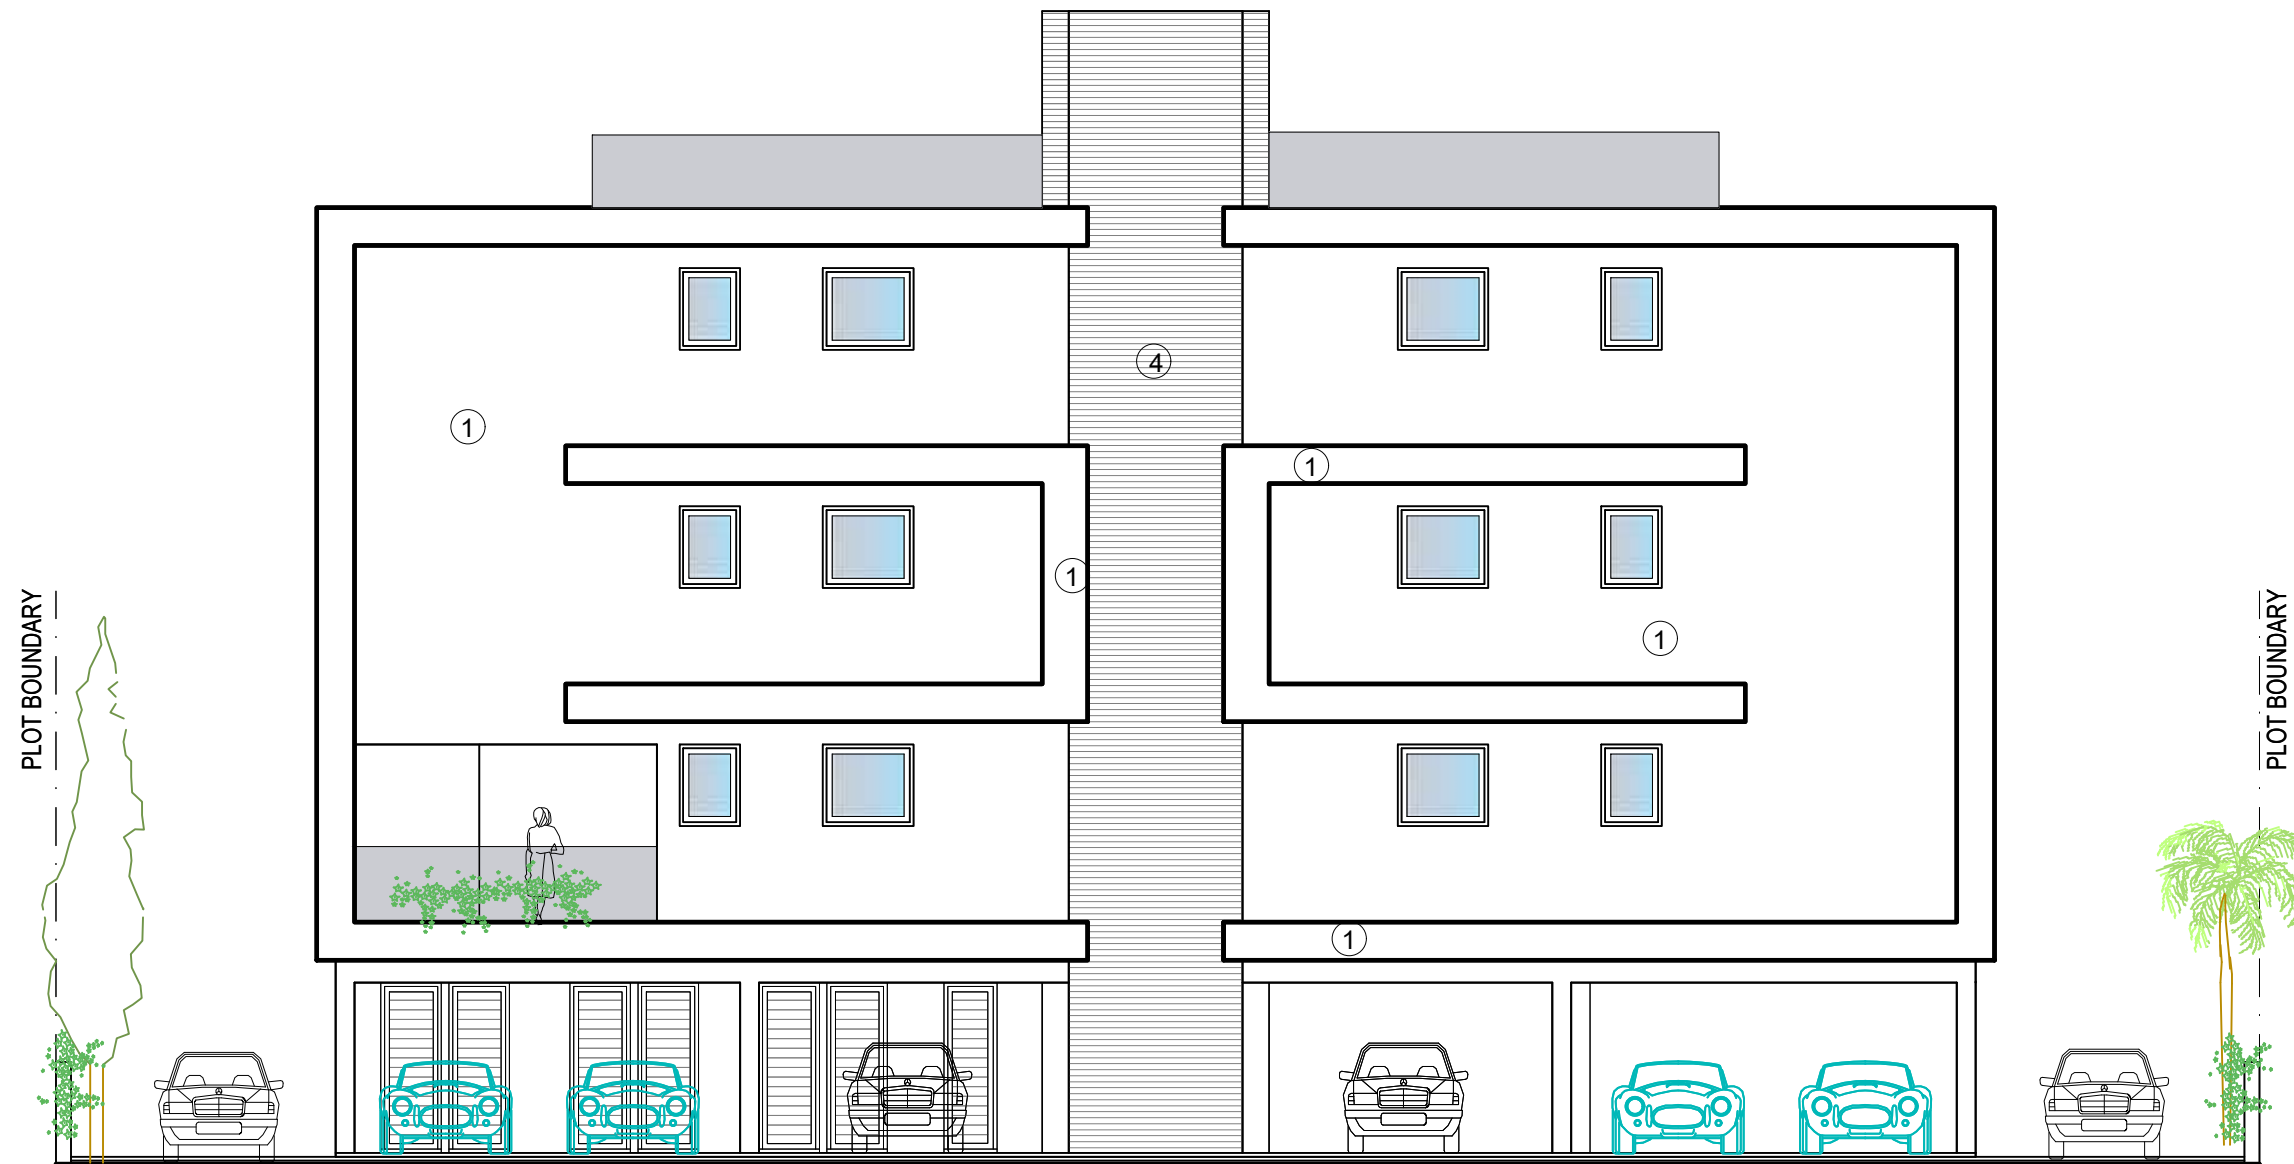


**rear elevation**  
(north-east)

ΕΡΓΟΔΟΤΗΣ: <b>A.H.I.R. LIMITED</b>	ΤΟΠΟΘΕΣΙΑ: <b>Αγ. Θεόδωρος, Πάφος</b>	COMP.: Public / 0-Αρχιτεκτονικές μελέτες / 0-ANTONIS ΑΡΧΕΙΟ: / AHIR PAFOS 1302/ ahir 1302.dwg		νεοφ. νικολαΐδη, 65 flora court- bl.A- γρ.201 παφος, 8011 τηλ. 26943487/26950071 fax 26941727 info@ak-antoniou.com akantoniou@cytanet.com.cy	Α & Κ ΑΝΤΩΝΙΟΥ ΑΡΧΙΤΕΚΤΟΝΕΣ ΜΗΧΑΝΙΚΟΙ Ε.Π.Ε. ΗΕ 415966	ΥΠΟΓΡΑΦΗ: ΣΦΡΑΓΙΔΑ :
ΕΡΓΟ: <b>FLATS</b>	Α.Ε. 0/31958 Φ./Σχ. 2-148-348 τεμ. 1302	ΧΡΟΝΟΣ ΜΕΛΕΤΗΣ: June 2023			<b>rear elevation</b>	ΚΛΙΜ: 1:100 Α3
						ΑΡΙΘΜΟΣ ΣΧΕΔΙΟΥ: <span style="font-size: 2em; font-weight: bold;">9</span>

**MATERIALS**

- ① white render
- ② grey render
- ③ fair-face concrete
- ④ board formed concrete
- ⑤ louvers 5x20εκ.
- ⑥ aluminium cladding
- ⑦ aluminium windows
- ⑧ glass balustrate
- ⑧a glass balustrate (with sandplasting)
- ⑨ green wall
- ⑩ deck
- ⑪ hpl
- ⑫ timber cladding

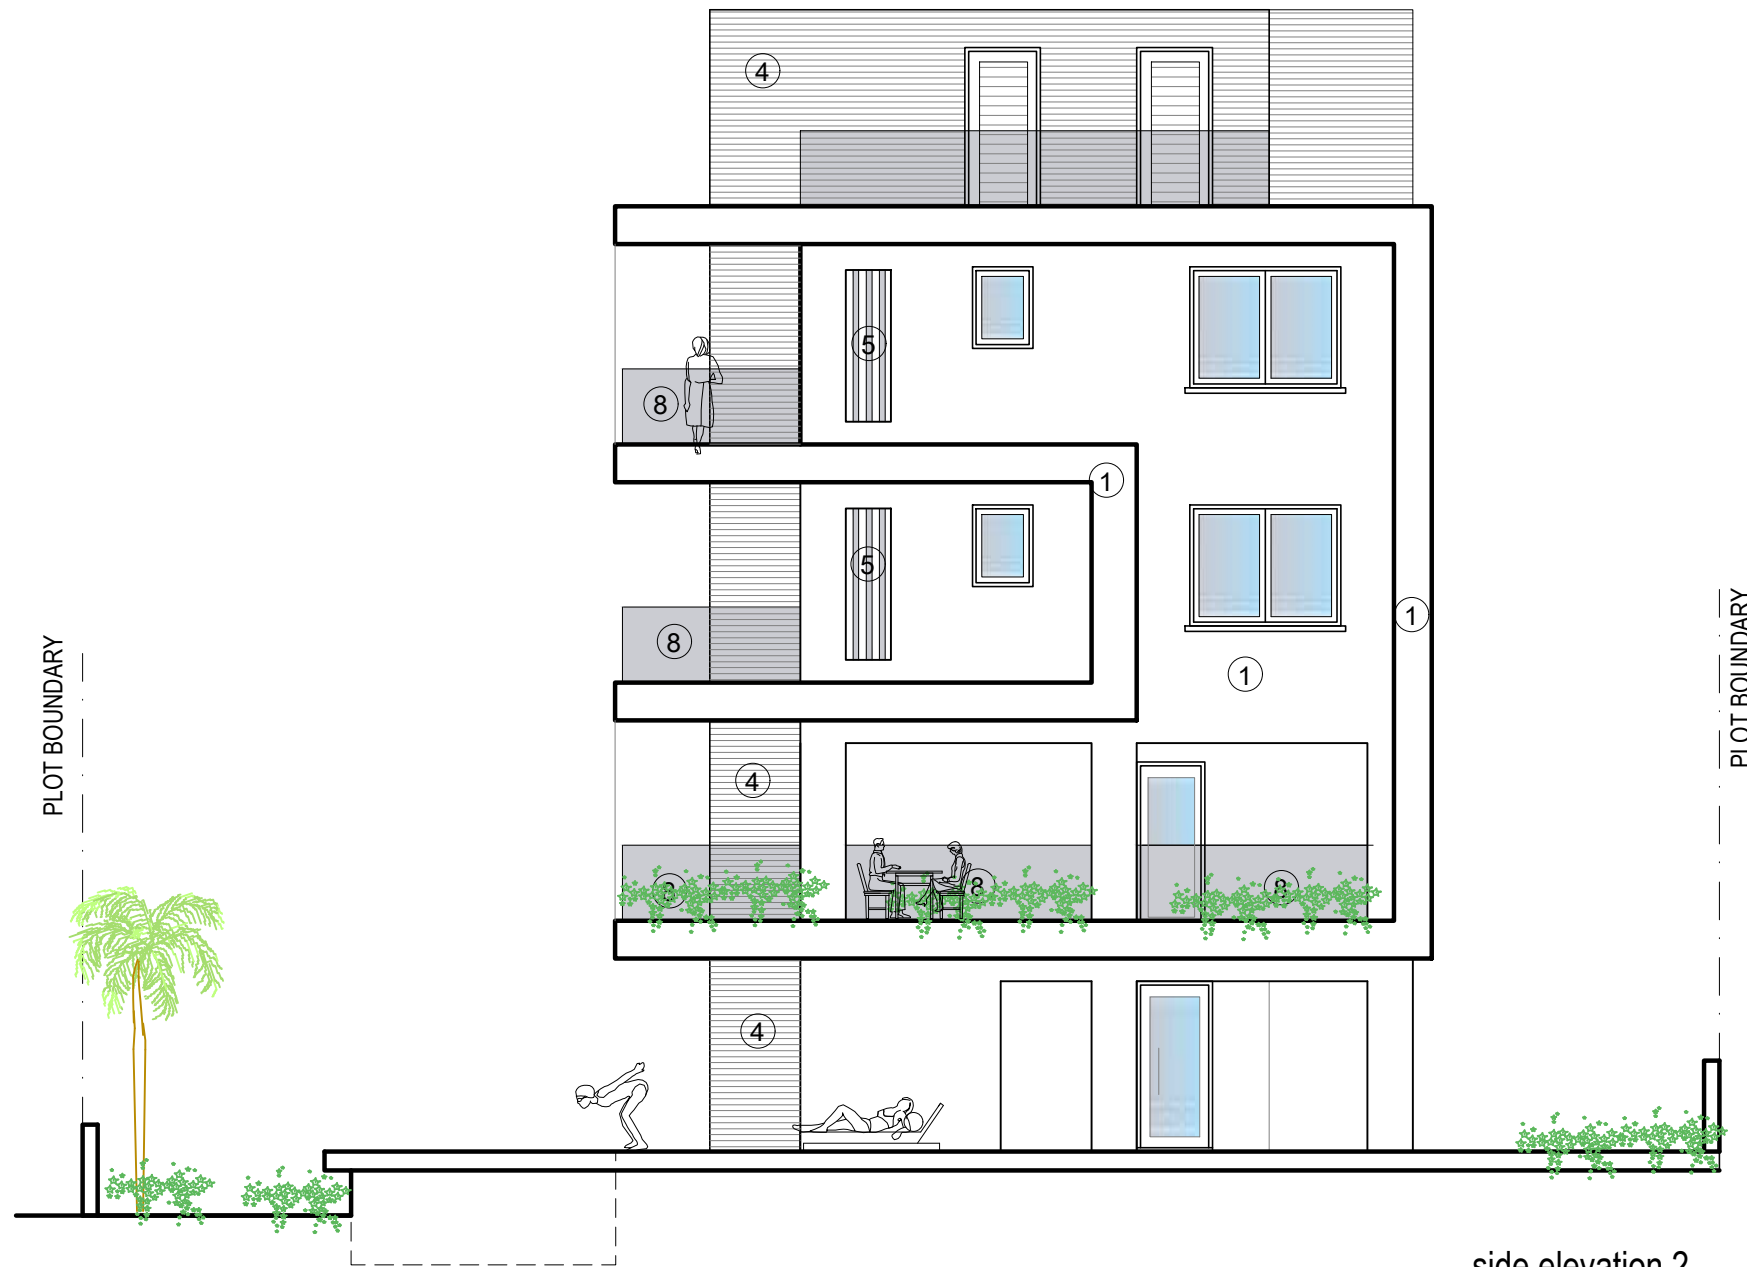


side elevation 2  
(south-east)

<p>ΕΡΓΟΔΟΤΗΣ: <b>A.H.I.R. LIMITED</b></p>	<p>ΤΟΠΟΘΕΣΙΑ: <b>Αγ. Θεόδωρος, Πάφος</b></p>	<p>COMP.: Public / 0-Αρχιτεκτονικές μελέτες / 0-ANTONIS ΑΡΧΕΙΟ: / AHIR PAFOS 1302/ ahir 1302.dwg</p>		<p>νεοφ. νικολαΐδη, 65 flora court- bl.A- γρ.201 πάφος, 8011 τηλ. 26943487/26950071 fax 26941727 info@ak-antoniou.com akantoniou@cytanet.com.cy</p>	<p><b>A &amp; K ΑΝΤΩΝΙΟΥ</b> ΑΡΧΙΤΕΚΤΟΝΕΣ ΜΗΧΑΝΙΚΟΙ Ε.Π.Ε. ΗΕ 415966</p>	<p>ΥΠΟΓΡΑΦΗ: ΣΦΡΑΓΙΔΑ :</p>
<p>ΕΡΓΟ: <b>FLATS</b></p>	<p>A.E. 0/31958 Φ./Σχ. 2-148-348 τεμ. 1302</p>	<p>ΧΡΟΝΟΣ ΜΕΛΕΤΗΣ: June 2023</p>			<p>side elevation 2</p>	<p>ΚΛΙΜ: 1:100 ΑΡΙΘΜΟΣ ΣΧΕΔΙΟΥ: <b>10</b></p>

**MATERIALS**

- ① white render
- ② grey render
- ③ fair-face concrete
- ④ board formed concrete
- ⑤ louvers 5x20εκ.
- ⑥ aluminium cladding
- ⑦ aluminium windows
- ⑧ glass balustrate
- ⑧a glass balustrate (with sandplasting)
- ⑨ green wall
- ⑩ deck
- ⑪ hpl
- ⑫ timber cladding

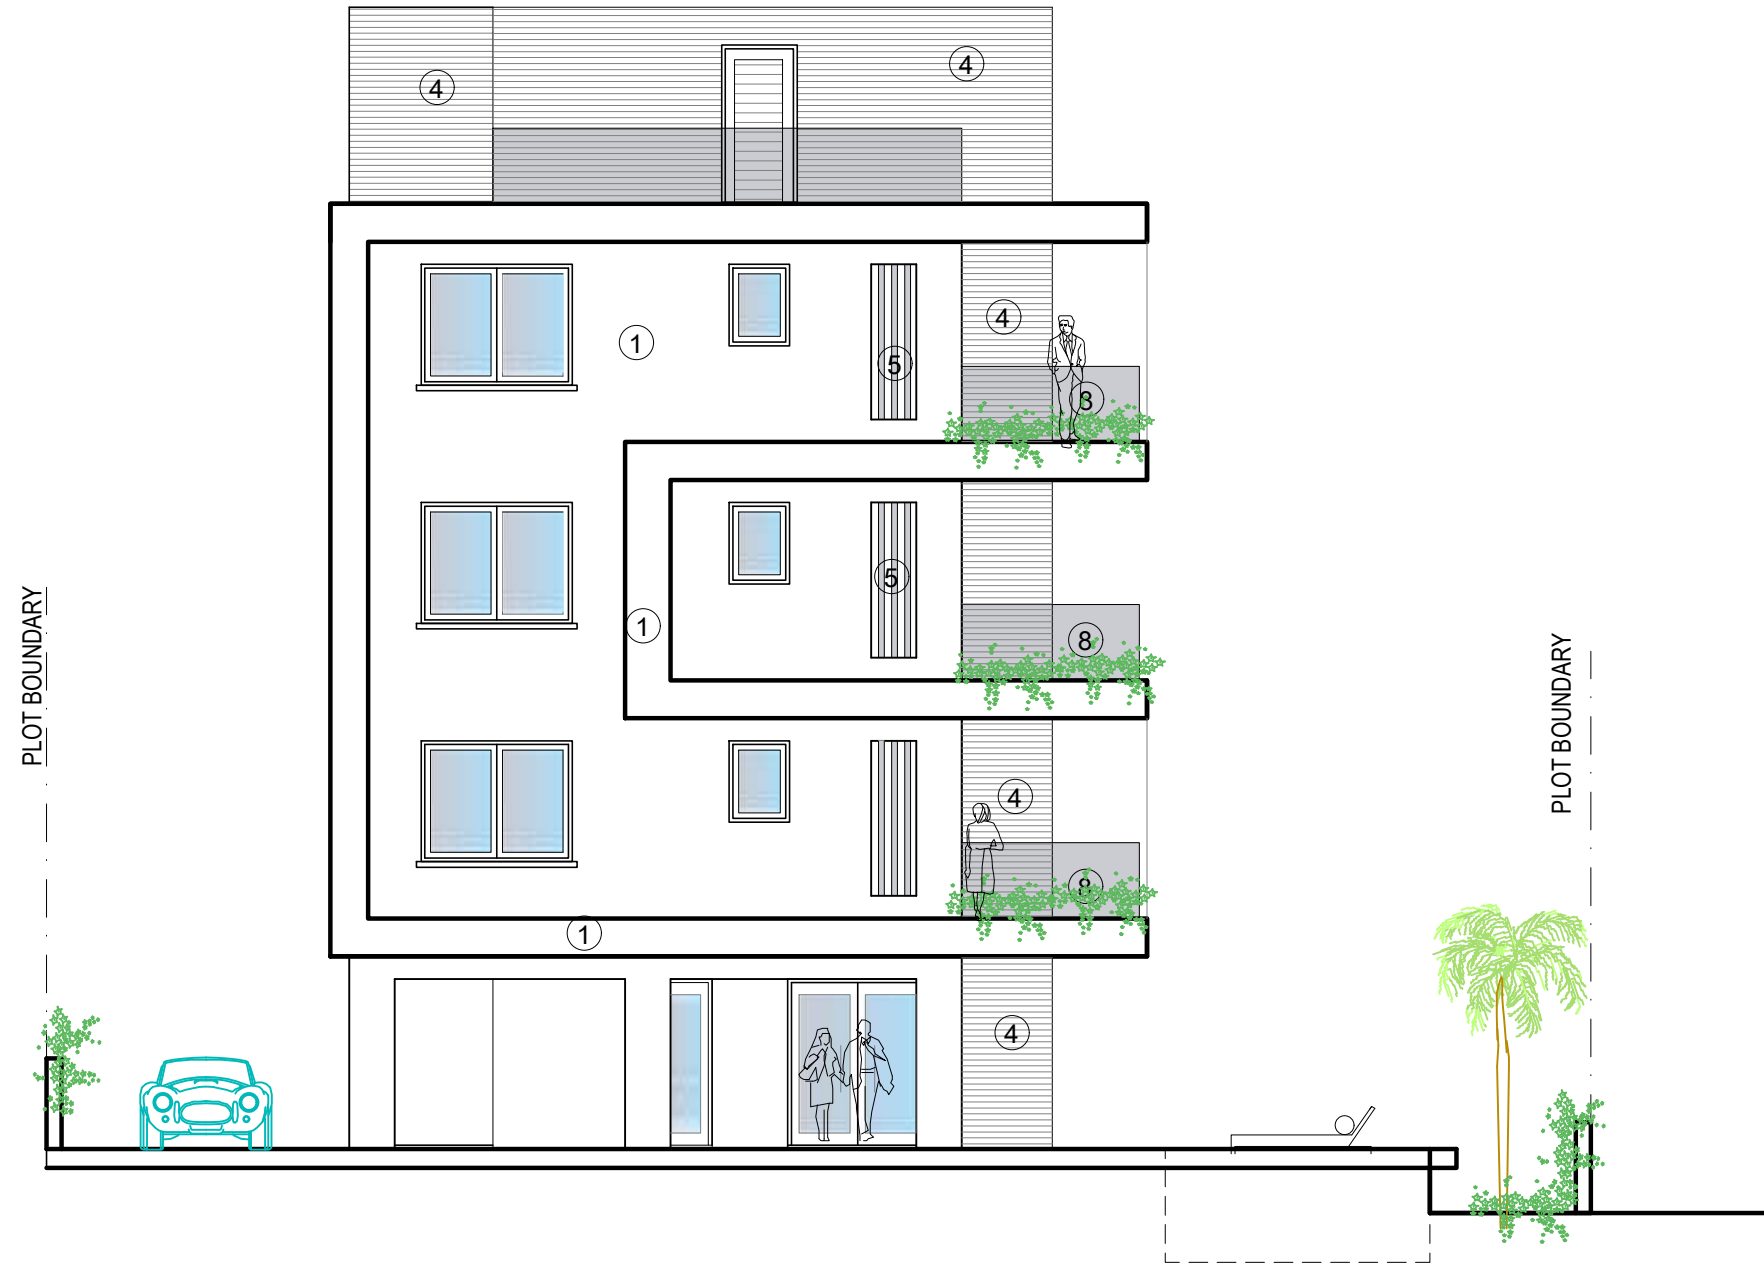

**side elevation 1**  
(north-west)

<p>ΕΡΓΟΔΟΤΗΣ: <b>A.H.I.R. LIMITED</b></p>	<p>ΤΟΠΟΘΕΣΙΑ: <b>Αγ. Θεοδωρος, Παφος</b></p>	<p>COMP.: Public / 0-Αρχιτεκτονικές μελέτες / 0-ANTONIS ΑΡΧΕΙΟ: / AHIR PAFOS 1302/ ahir 1302.dwg</p>	<p>νεοφ. νικολαϊδη, 65 flora court- bl.A- γρ.201 παφος, 8011 τηλ. 26943487/26950071 fax 26941727 info@ak-antoniou.com akantoniou@cytanet.com.cy</p>	<p><b>A &amp; K ANTΩΝΙΟΥ</b> ΑΡΧΙΤΕΚΤΟΝΕΣ ΜΗΧΑΝΙΚΟΙ Ε.Π.Ε. ΗΕ 415966</p>	<p>ΥΠΟΓΡΑΦΗ: ΣΦΡΑΓΙΔΑ : ΚΛΙΜ: 1:100 ΑΡΙΘΜΟΣ ΣΧΕΔΙΟΥ: A3</p>
<p>ΕΡΓΟ: <b>FLATS</b></p>	<p>A.E. 0/31958 Φ./Σχ. 2-148-348 τεμ. 1302</p>	<p>ΧΡΟΝΟΣ ΜΕΛΕΤΗΣ: June 2023</p>		<p><b>side elevation 1</b></p>	11