


+140.00 ΠΡΟΤΕΙΝΟΜΕΝΑ ΥΨΟΜΕΤΡΑ  
 +140.00 ΥΦΙΣΤΑΜΕΝΑ ΥΨΟΜΕΤΡΑ

Θάλεια Λεμονάρη  
 τηλ. 99223111  
 [Grid of small squares]

Ημερομηνία:  
**Ιούνιος 2023**  
 2403BF

Έργο:  
**CONCEPT RESIDENCES**

**ΧΩΡΟΤΑΞΙΚΟ**  
 Κλίμακα: 1:200 @A3 | Αρ. Σχεδίου: 01

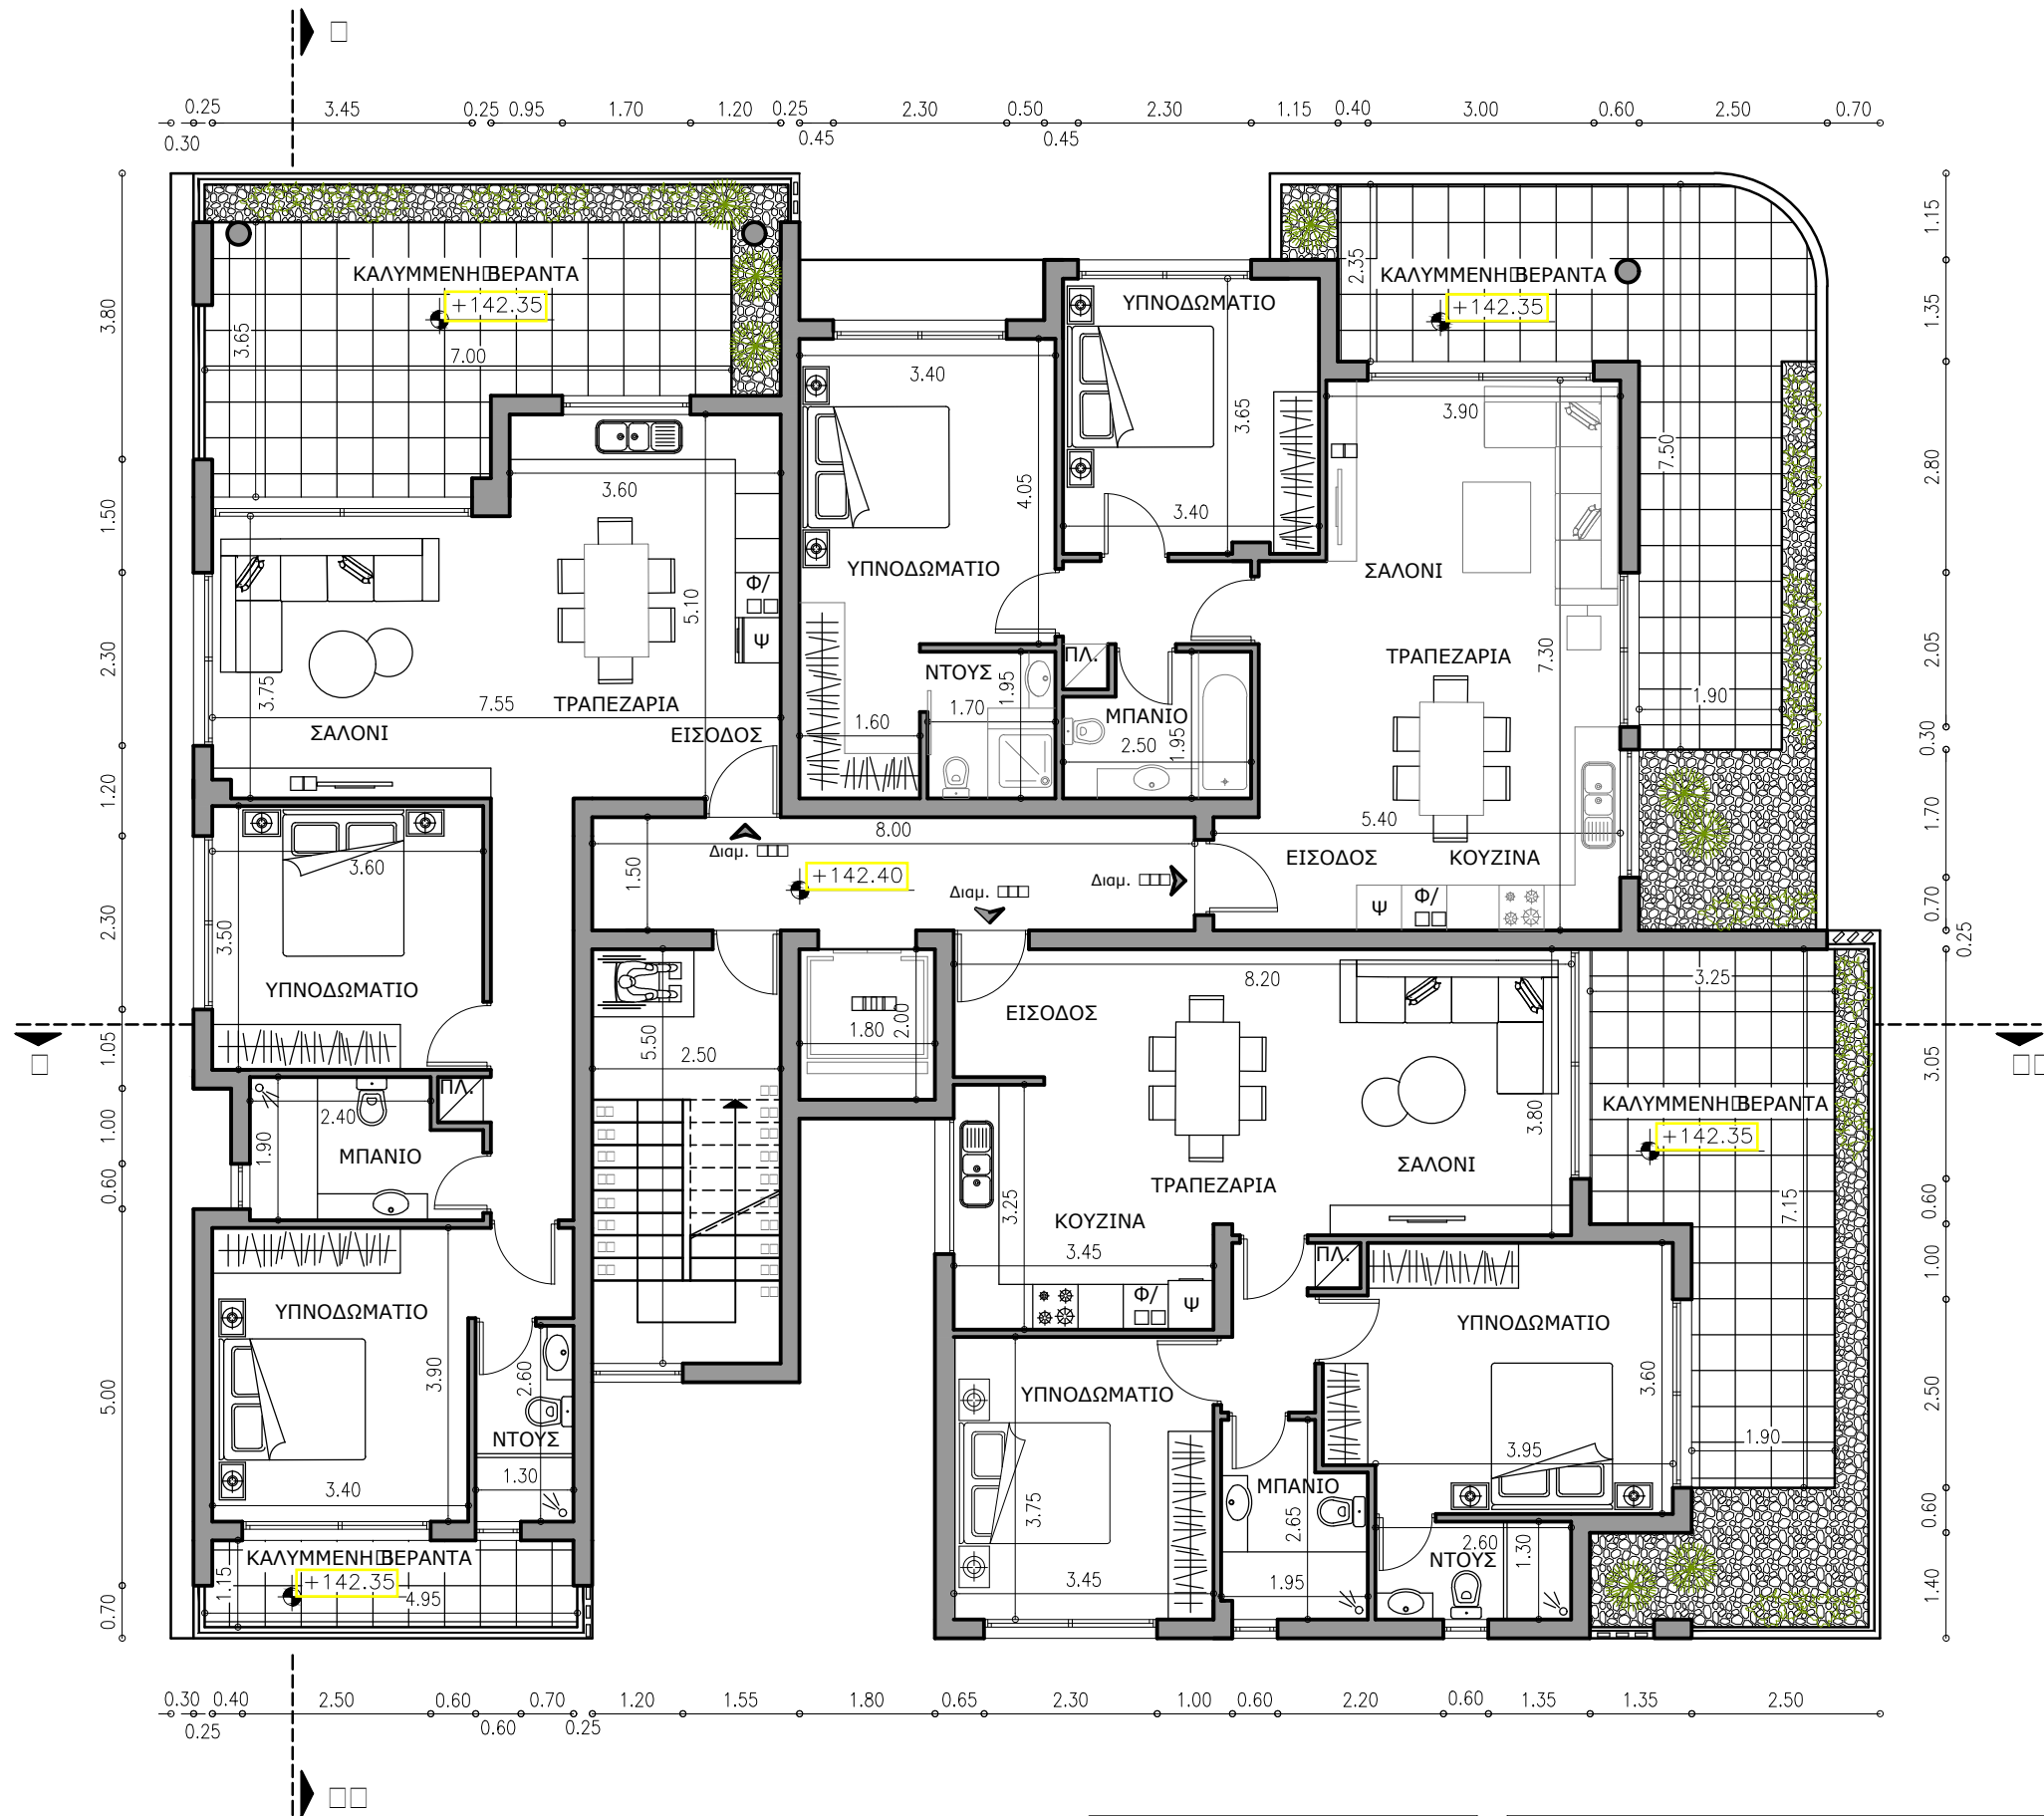

**move architects**  
 Θάλεια Λεμονάρη  
 τηλ. 26923111

Ημερομηνία:  
**Ιούνιος 2023**  
 2403BF

Έργο:  
**CONCEPT RESIDENCES**

**ΚΑΤΟΨΗ 1ου ΟΡΟΦΟΥ**  
 Κλίμακα: 1:100 @A3 | Αρ. Σχεδίου: 02




**move architects**  
 Θάλεια Λεμονάρη  
 τηλ. 26923111

Ημερομηνία:  
**Ιούνιος 2023**  
 2403BF

Έργο:  
**CONCEPT RESIDENCES**

**ΚΑΤΟΨΗ 2ου ΟΡΟΦΟΥ**  
 Κλίμακα: 1:100 @A3 | Αρ. Σχεδίου: 03

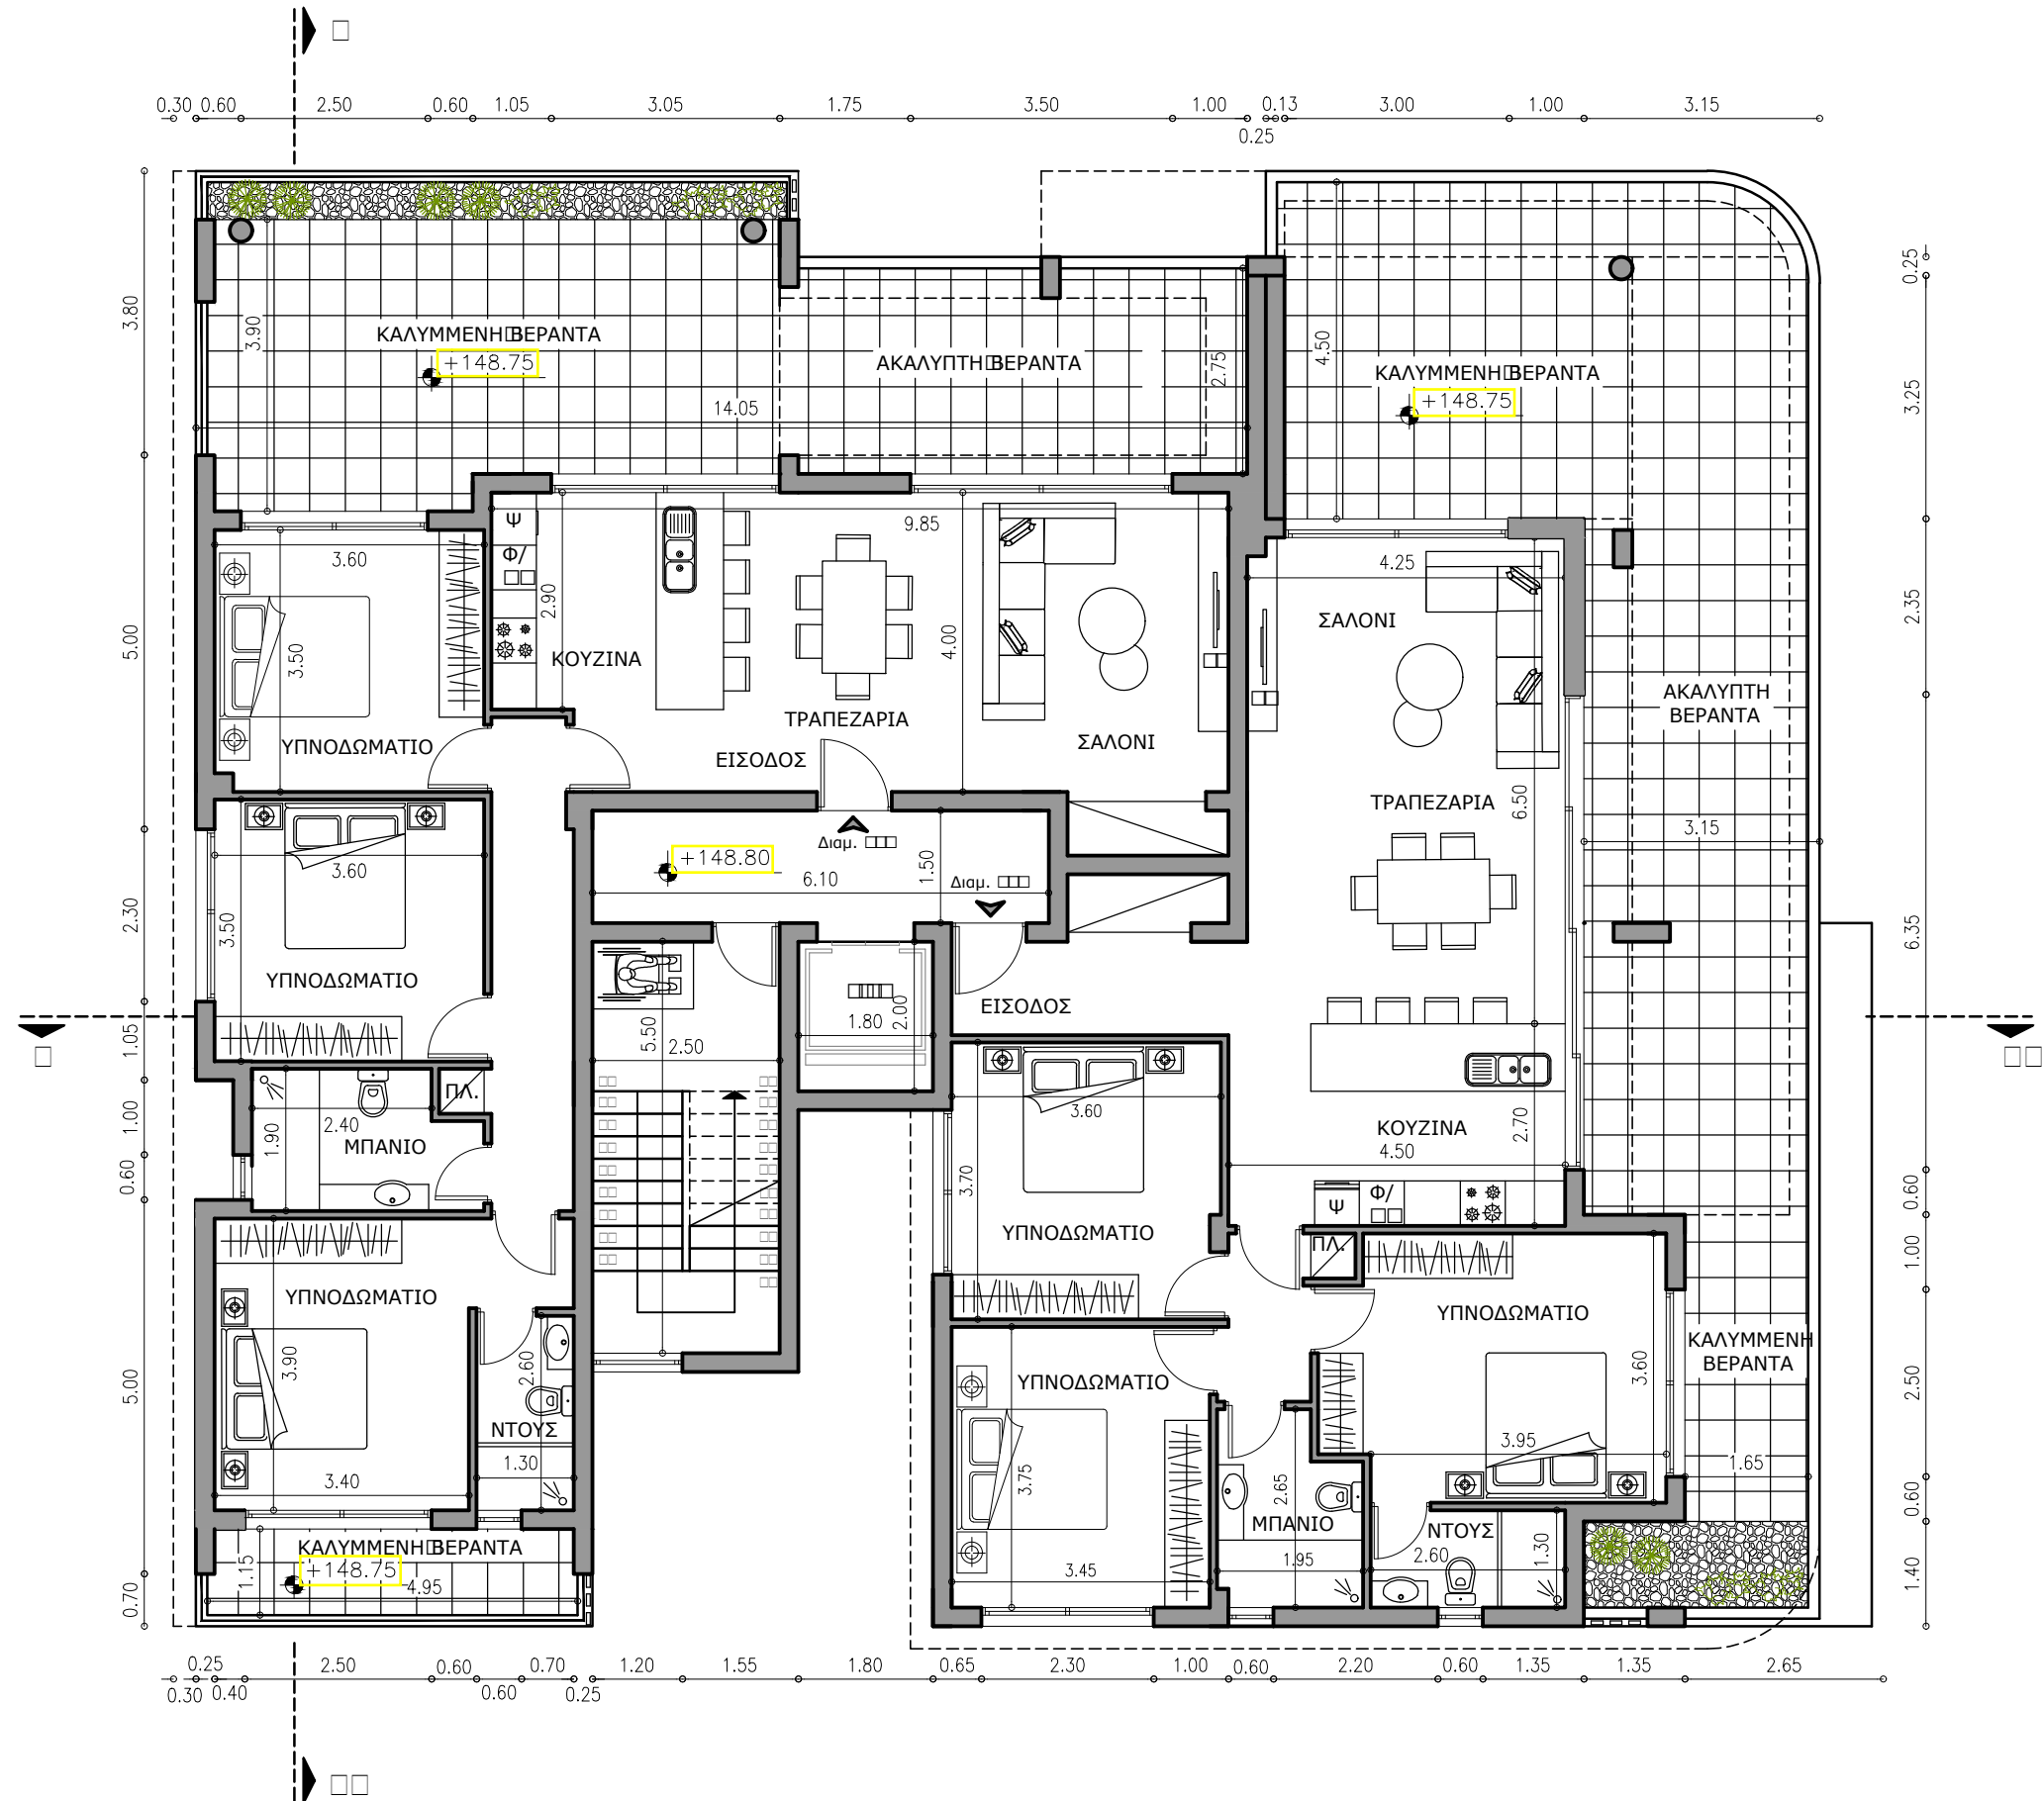

**move architects**  
 Θάλεια Λεμονάρη  
 τηλ. 26923111

Ημερομηνία:  
**Ιούνιος 2023**  
 2403BF

Έργο:  
**CONCEPT RESIDENCES**

**ΚΑΤΟΨΗ 3ου ΟΡΟΦΟΥ**  
 Κλίμακα: 1:100 @A3 | Αρ. Σχεδίου: 04