


±0.00 ΠΡΟΤΕΙΝΟΜΕΝΑ ΥΨΟΜΕΤΡΑ
 ±0.00 ΥΦΙΣΤΑΜΕΝΑ ΥΨΟΜΕΤΡΑ

movere architects
 Θάλεια Λεμονάρη
 τηλ. 26923111
 email: info@movereearchitects.com

Ημερομηνία:
Ιούνιος 2023
 2406RE

Έργο:
ESTER RESIDENCES

ΧΩΡΟΤΑΞΙΚΟ
 Κλίμακα: 1:200 @A3
 Αρ. Σχεδίου: 01

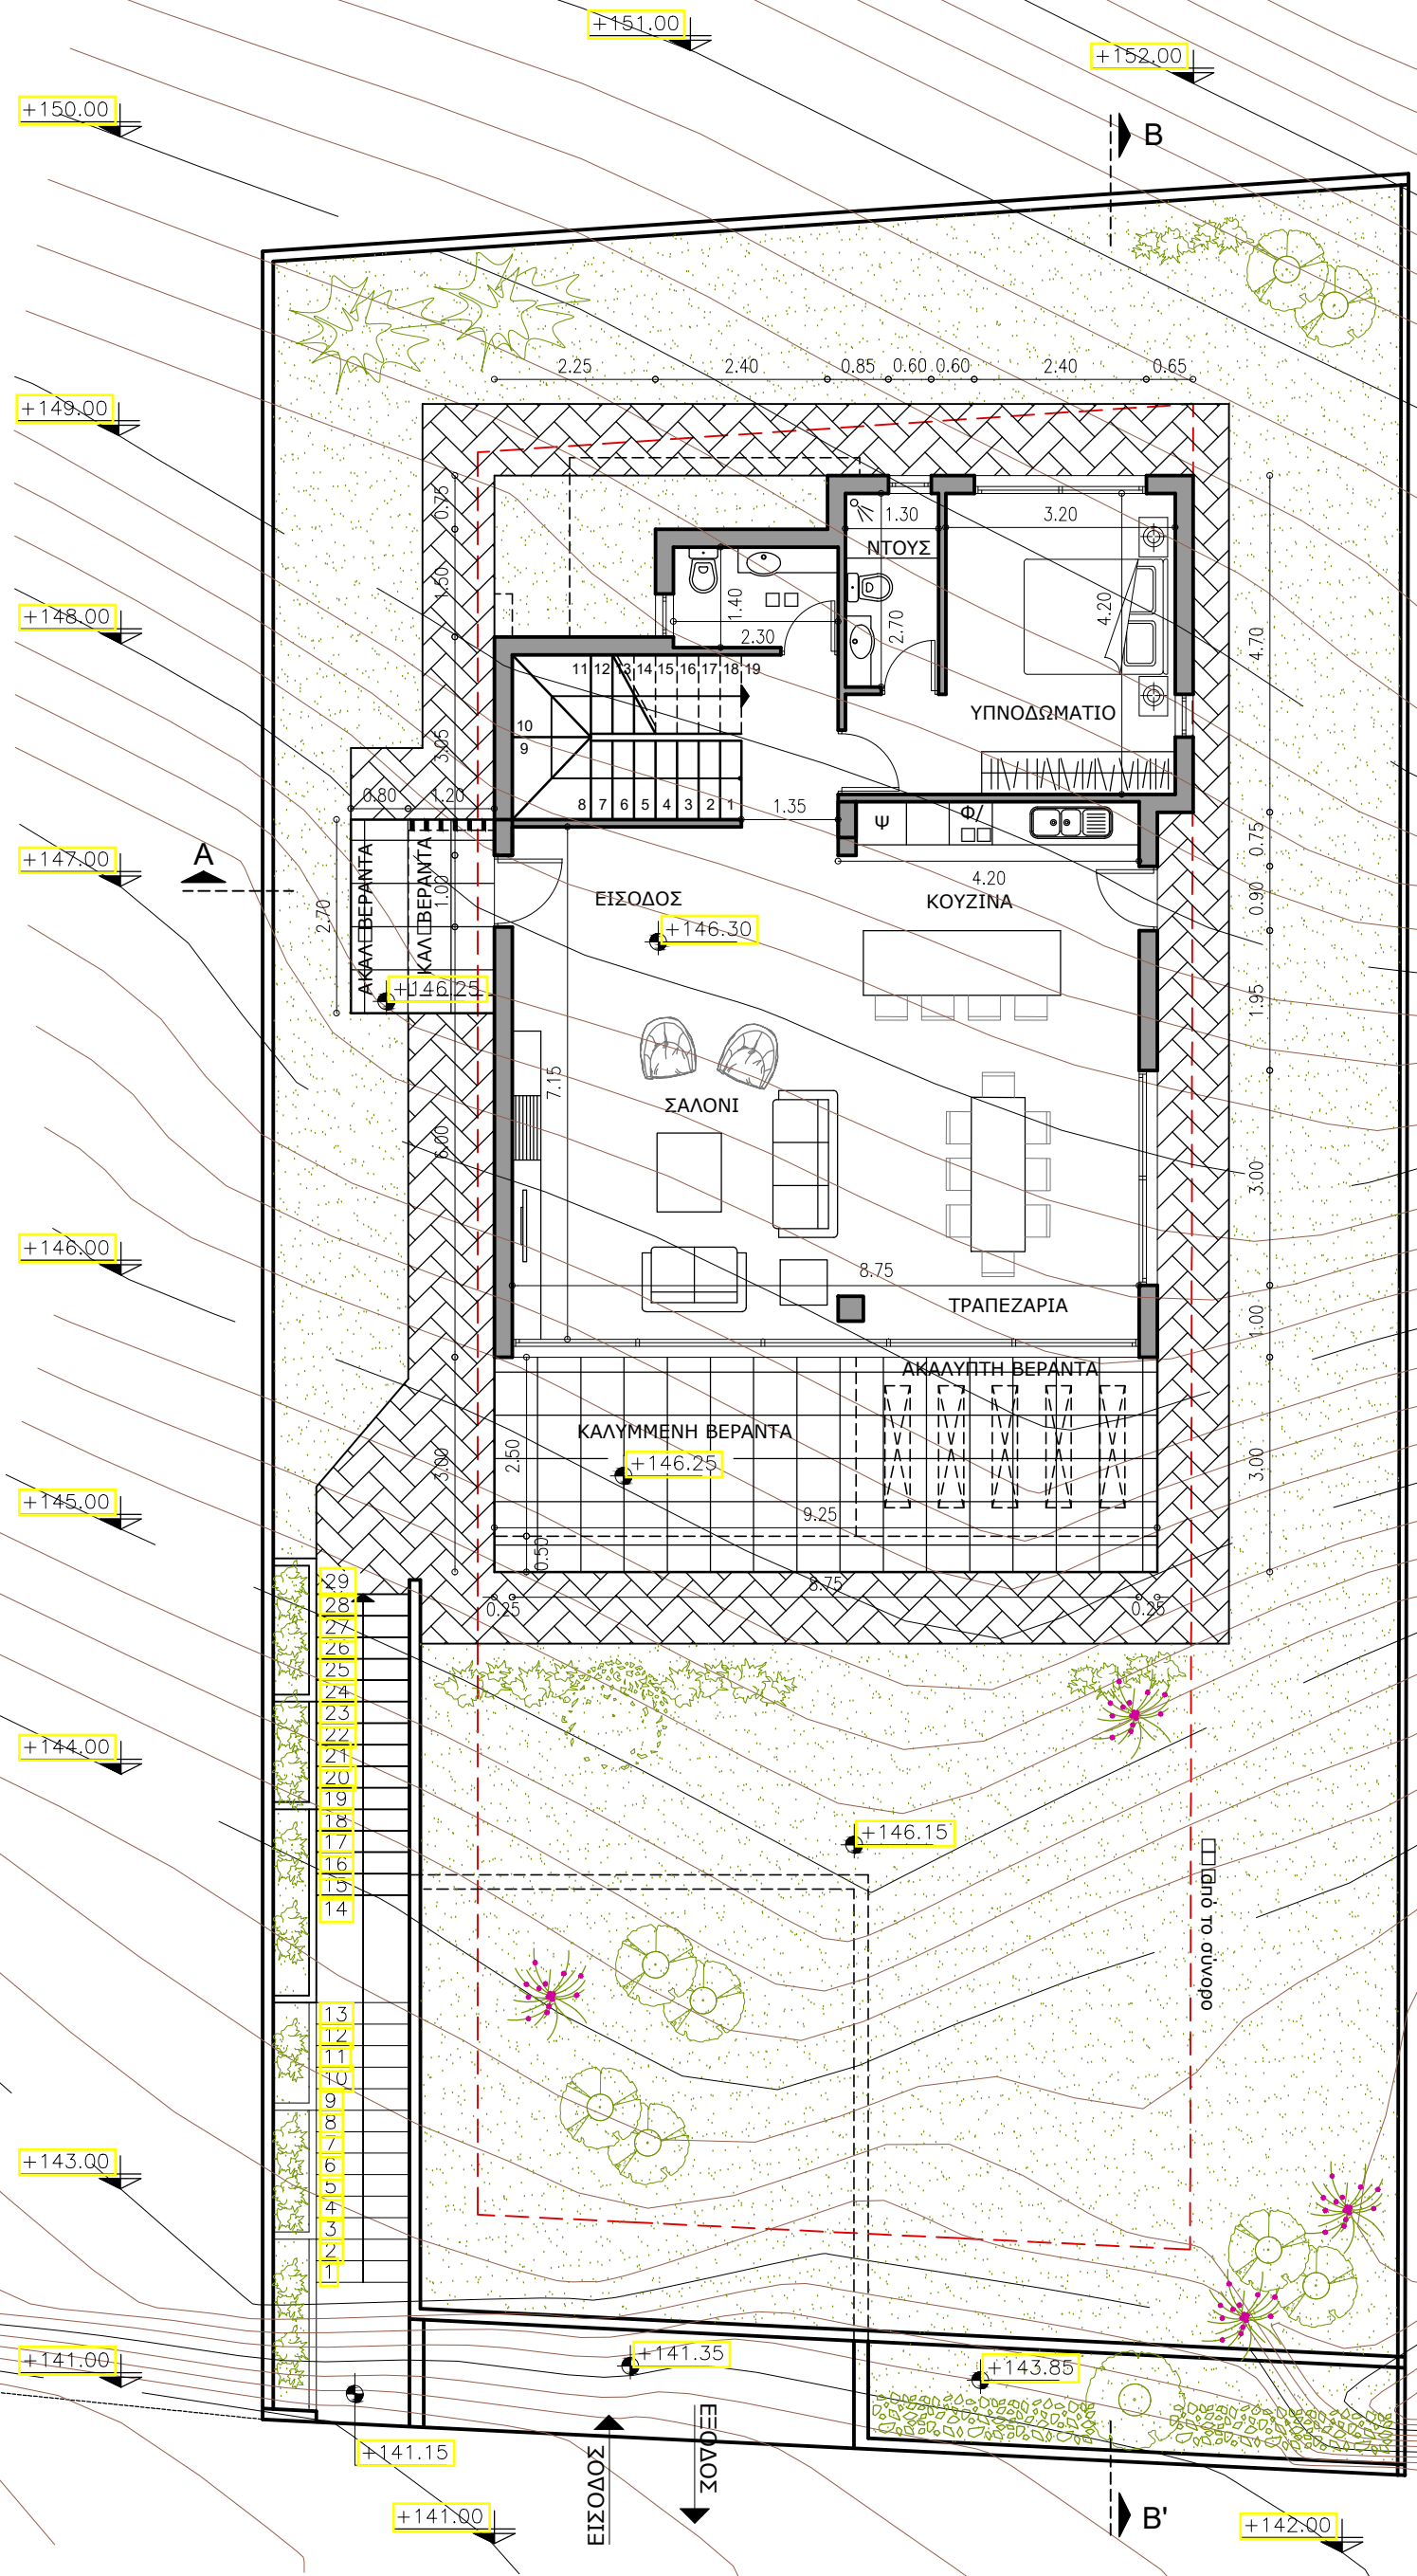


±0.00 Προτεινόμενα υψόμετρα
 ±0.00 Υφιστάμενα υψόμετρα

Θάλεια Λεμονάρη
 τηλ. 26923111
 email: info@movereearchitects.com

Ημερομηνία:
Ιούνιος 2023
 2406RE

Έργο:
ESTER RESIDENCE 1
 Γεροσκήπου

ΚΑΤΟΨΗ ΙΣΟΓΕΙΟΥ
 Κλίμακα: **1:100 @A3** | Αρ. Σχεδίου: **02**

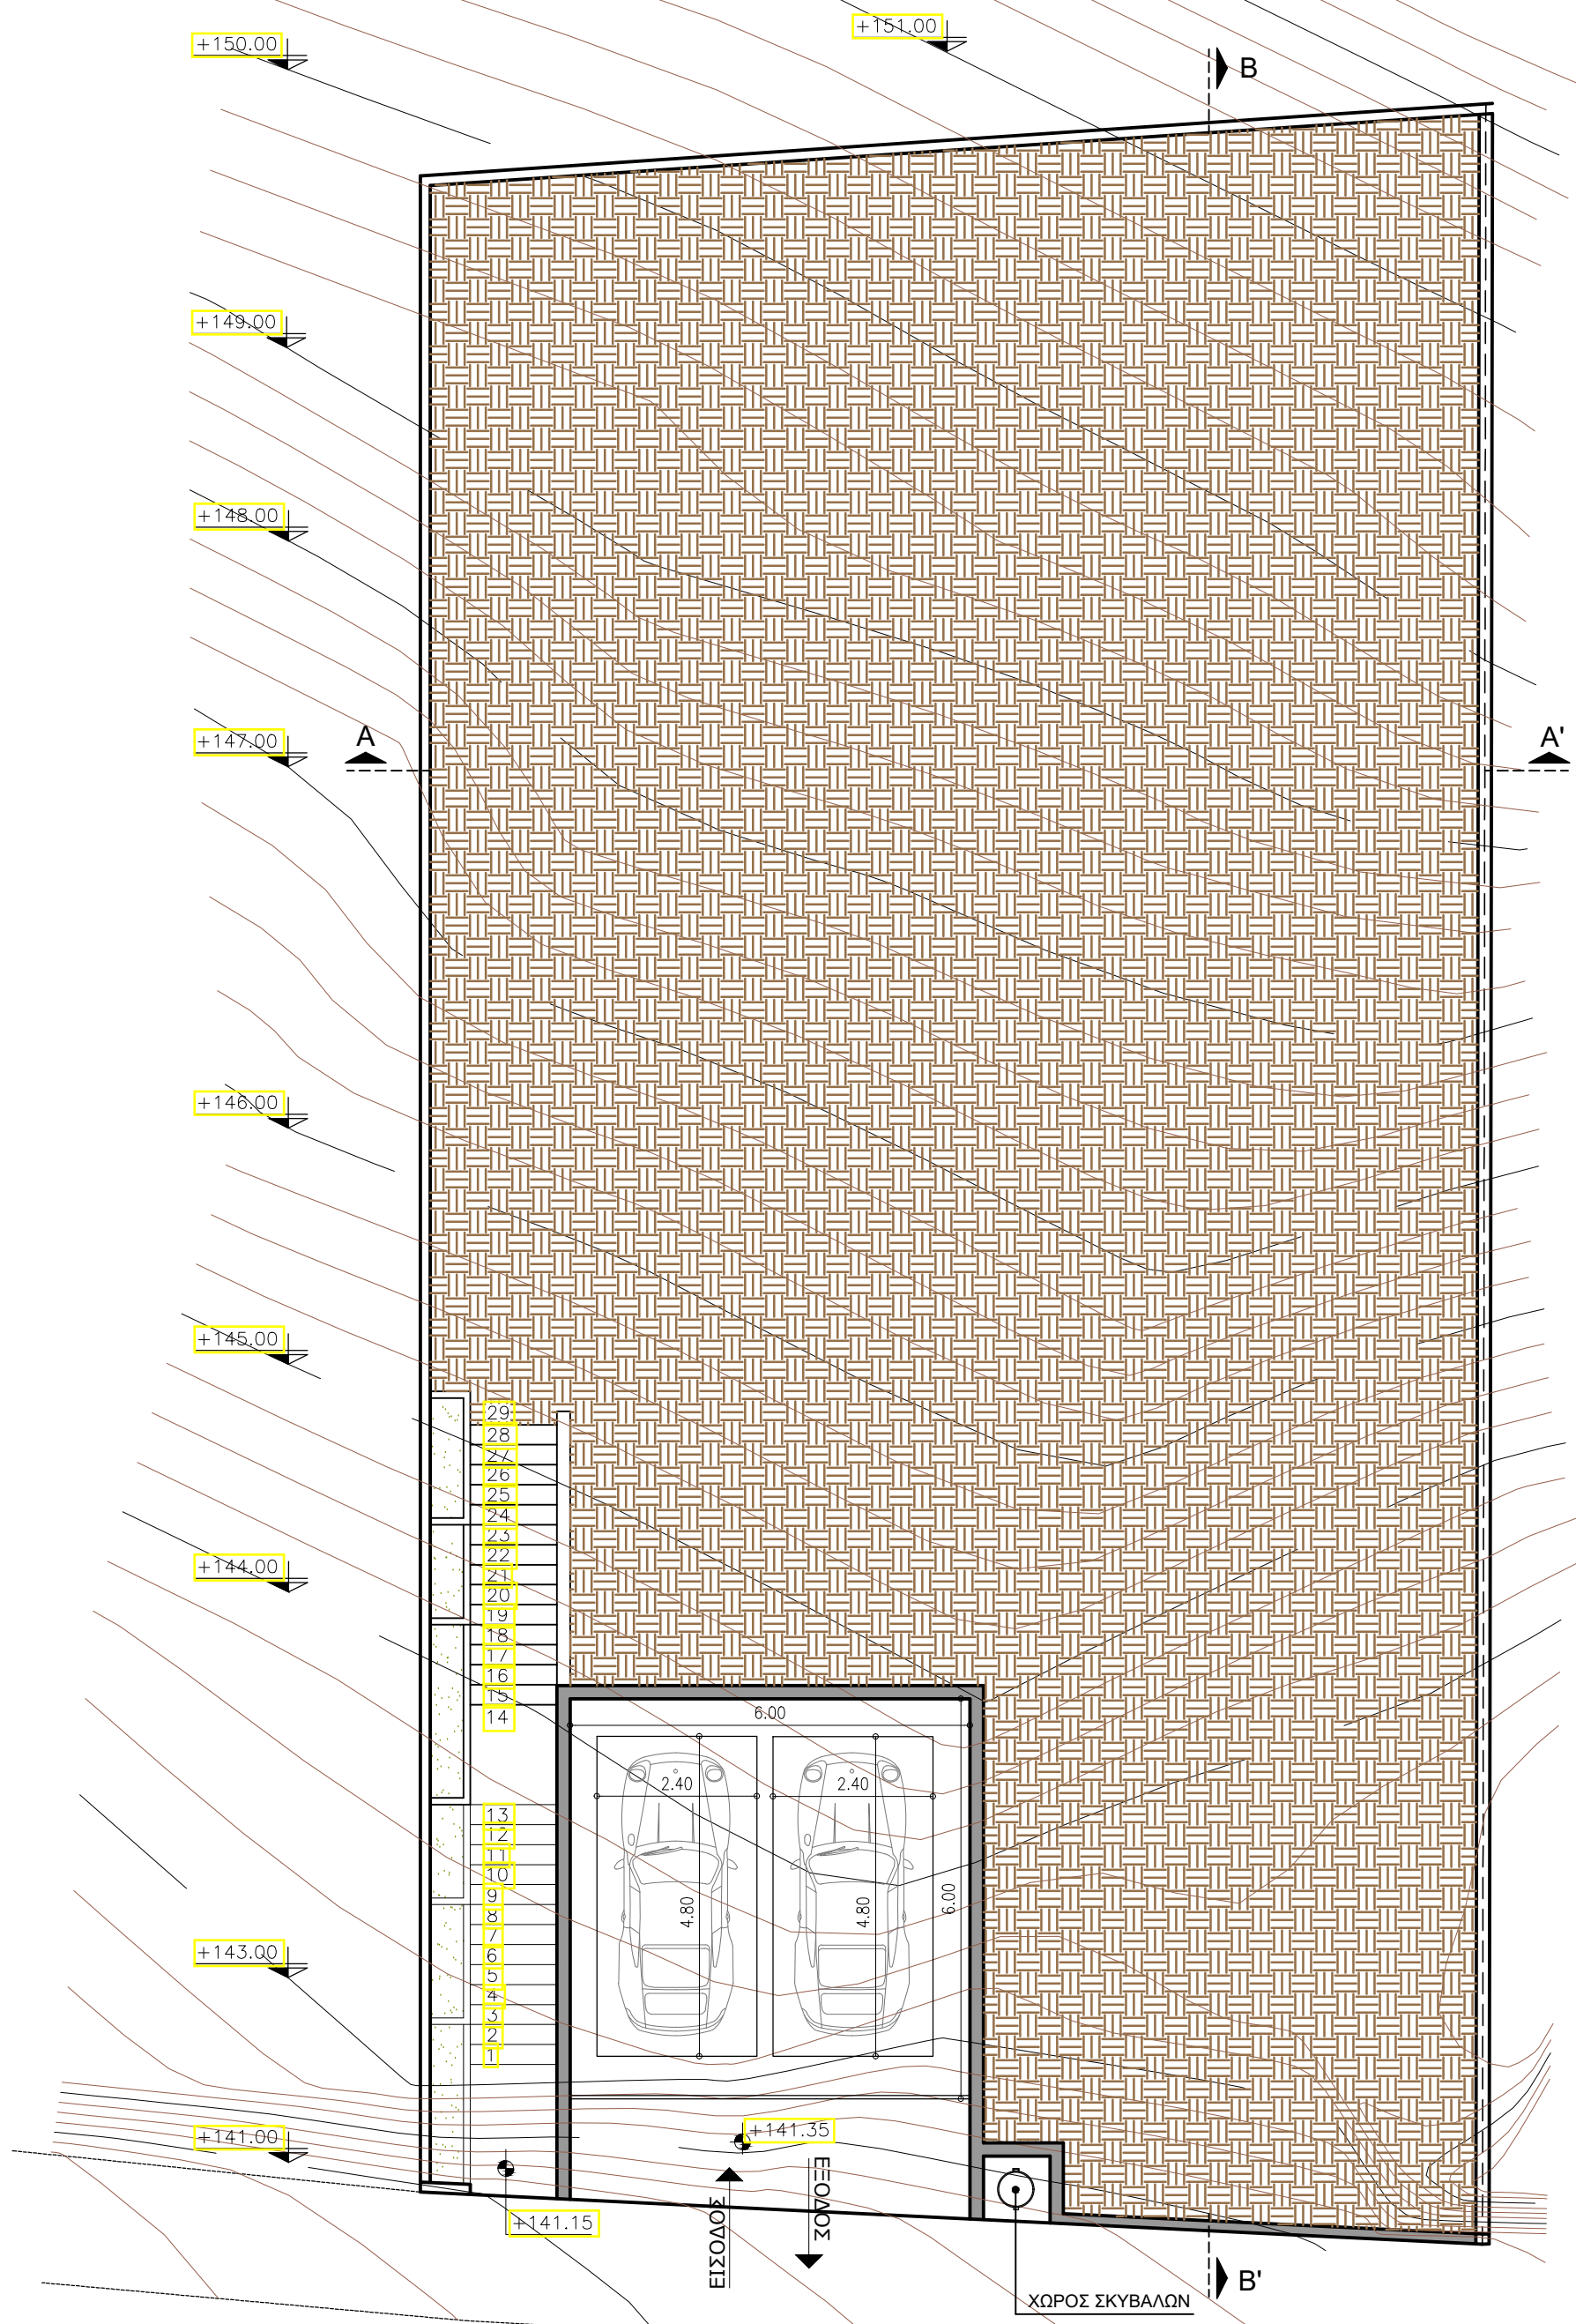

±0.00 Προτεινόμενα υψόμετρα
 ±0.00 Υφιστάμενα υψόμετρα

Θάλεια Λεμονάρη
 τηλ. 26923111
 email: info@movereearchitects.com

Ημερομηνία:
Ιούνιος 2023
 2406RE

Έργο:
ESTER RESIDENCE 1
 Γεροσκήπου

ΚΑΤΟΨΗ ΥΠΟΓΕΙΟΥ
 Κλίμακα: 1:100 @A3 | Αρ. Σχεδίου: 03

