


±0.00 Προτεινόμενα υψόμετρα  
 ±0.00 Υφιστάμενα υψόμετρα

**move.re architects**  
 Θάλεια Λεμονάρη  
 τηλ. 26923111

Ημερομηνία:  
**Σεπτέμβριος 2023**  
 2410BF

Έργο:  
**Serenity Court**  
 Πάφος

**ΧΩΡΟΤΑΞΙΚΟ**  
 Κλίμακα: 1:100 @A3  
 Αρ. Σχεδίου: 01

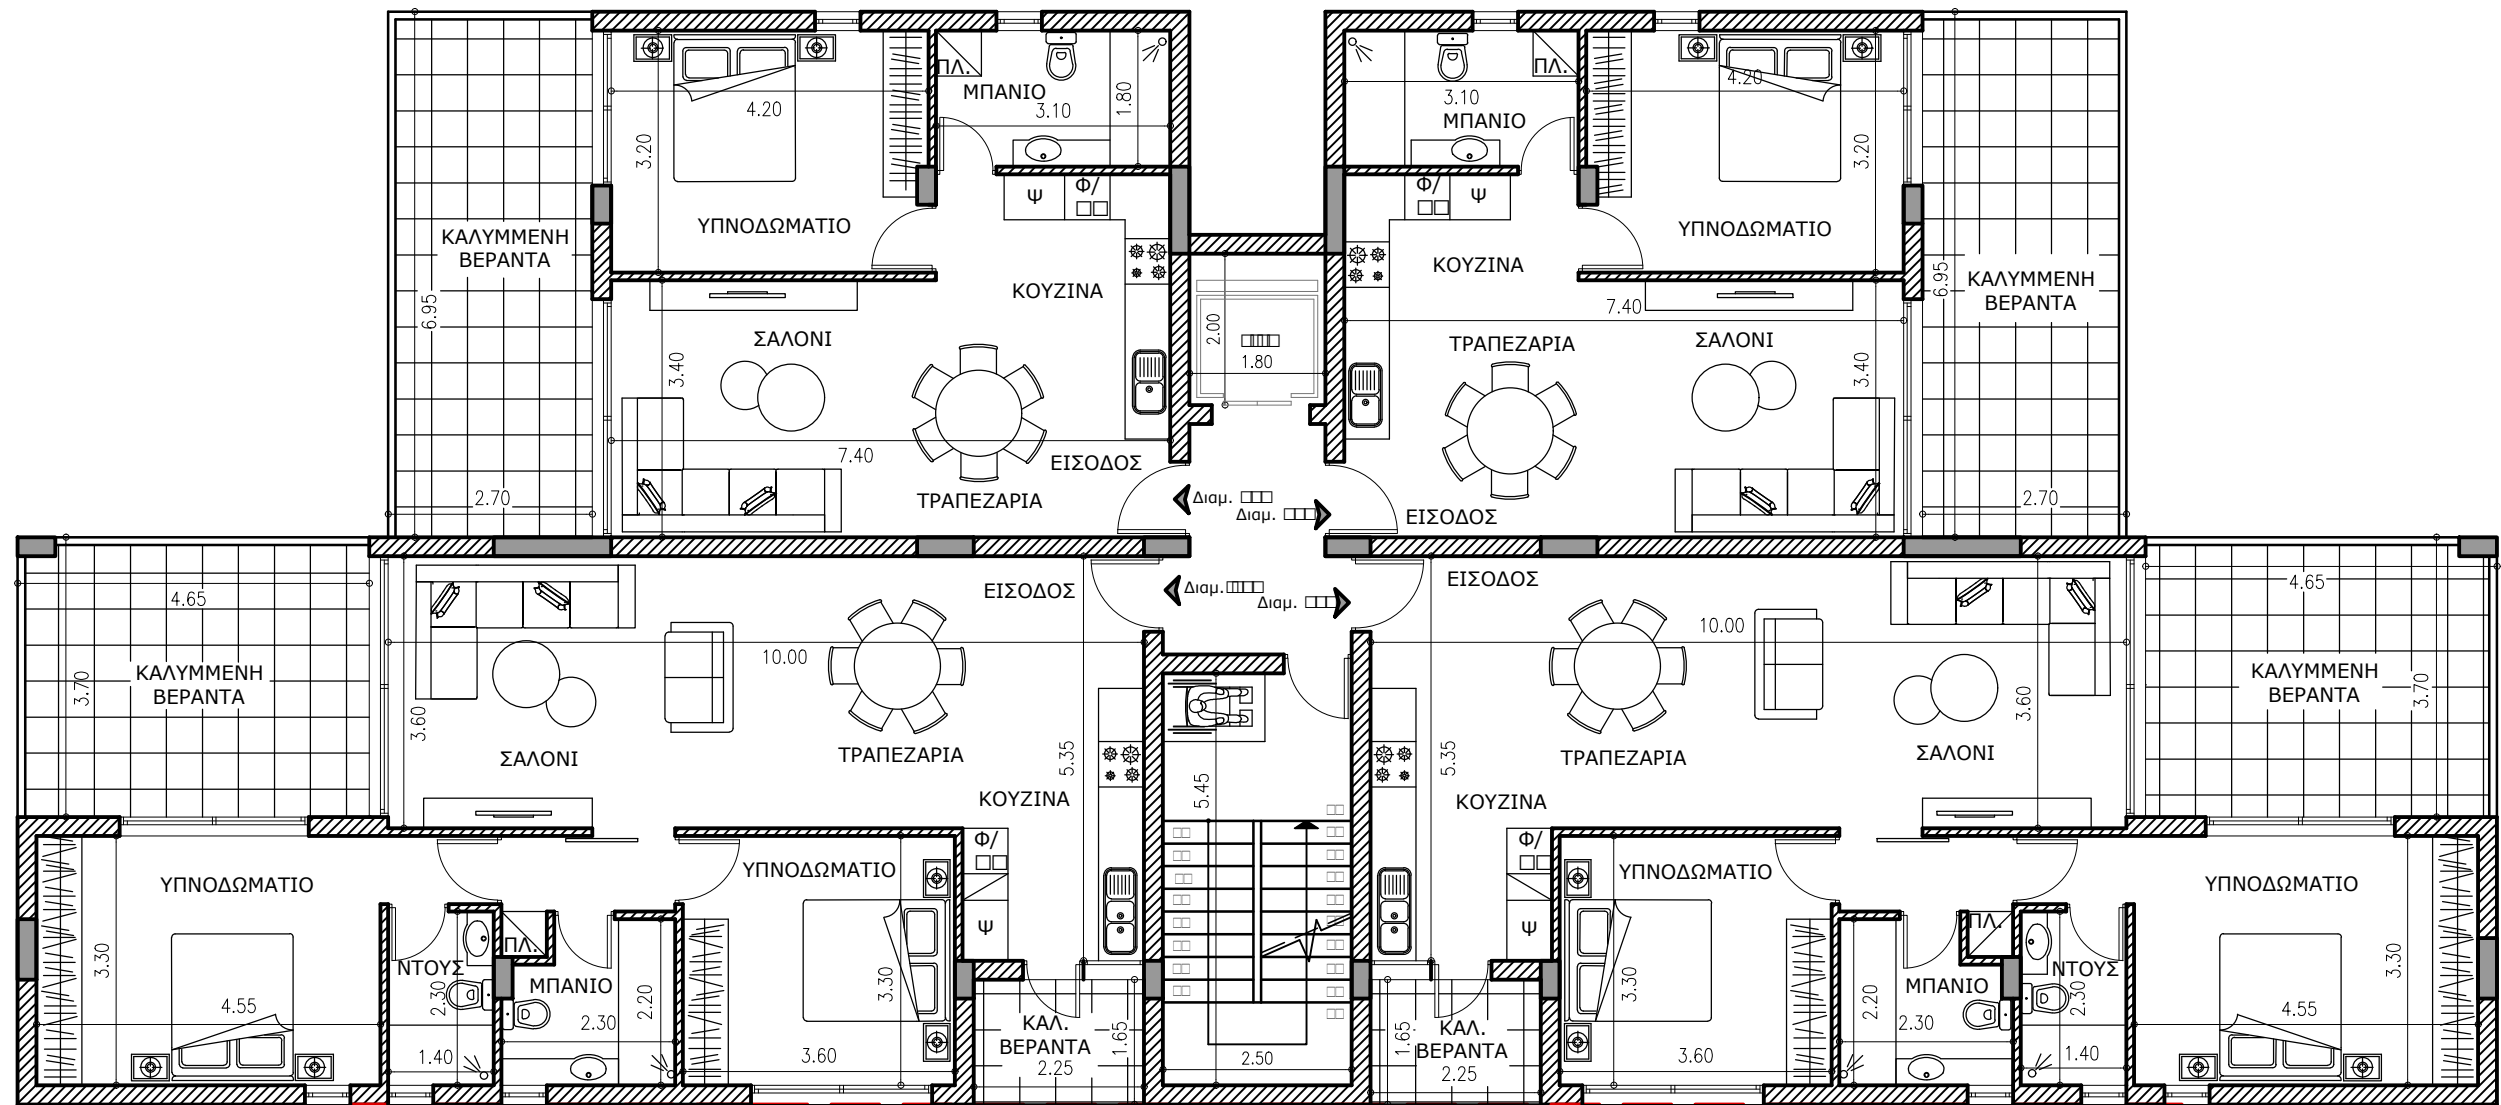

±0.00 Προτεινόμενα υψόμετρα  
 ±0.00 Υφιστάμενα υψόμετρα

**move architects**  
 Θάλεια Λεμονάρη  
 τηλ. 26923111

Ημερομηνία:  
**Σεπτέμβριος 2023**  
 2410BF

Έργο:  
**Serenity Court**  
 Πάφος

**ΚΑΤΟΨΗ 1ου ΟΡΟΦΟΥ**  
 Κλίμακα: 1:100 @A3 | Αρ. Σχεδίου: 02